


**План 1го этажа
с расстановкой мебели
М 1 : 100**

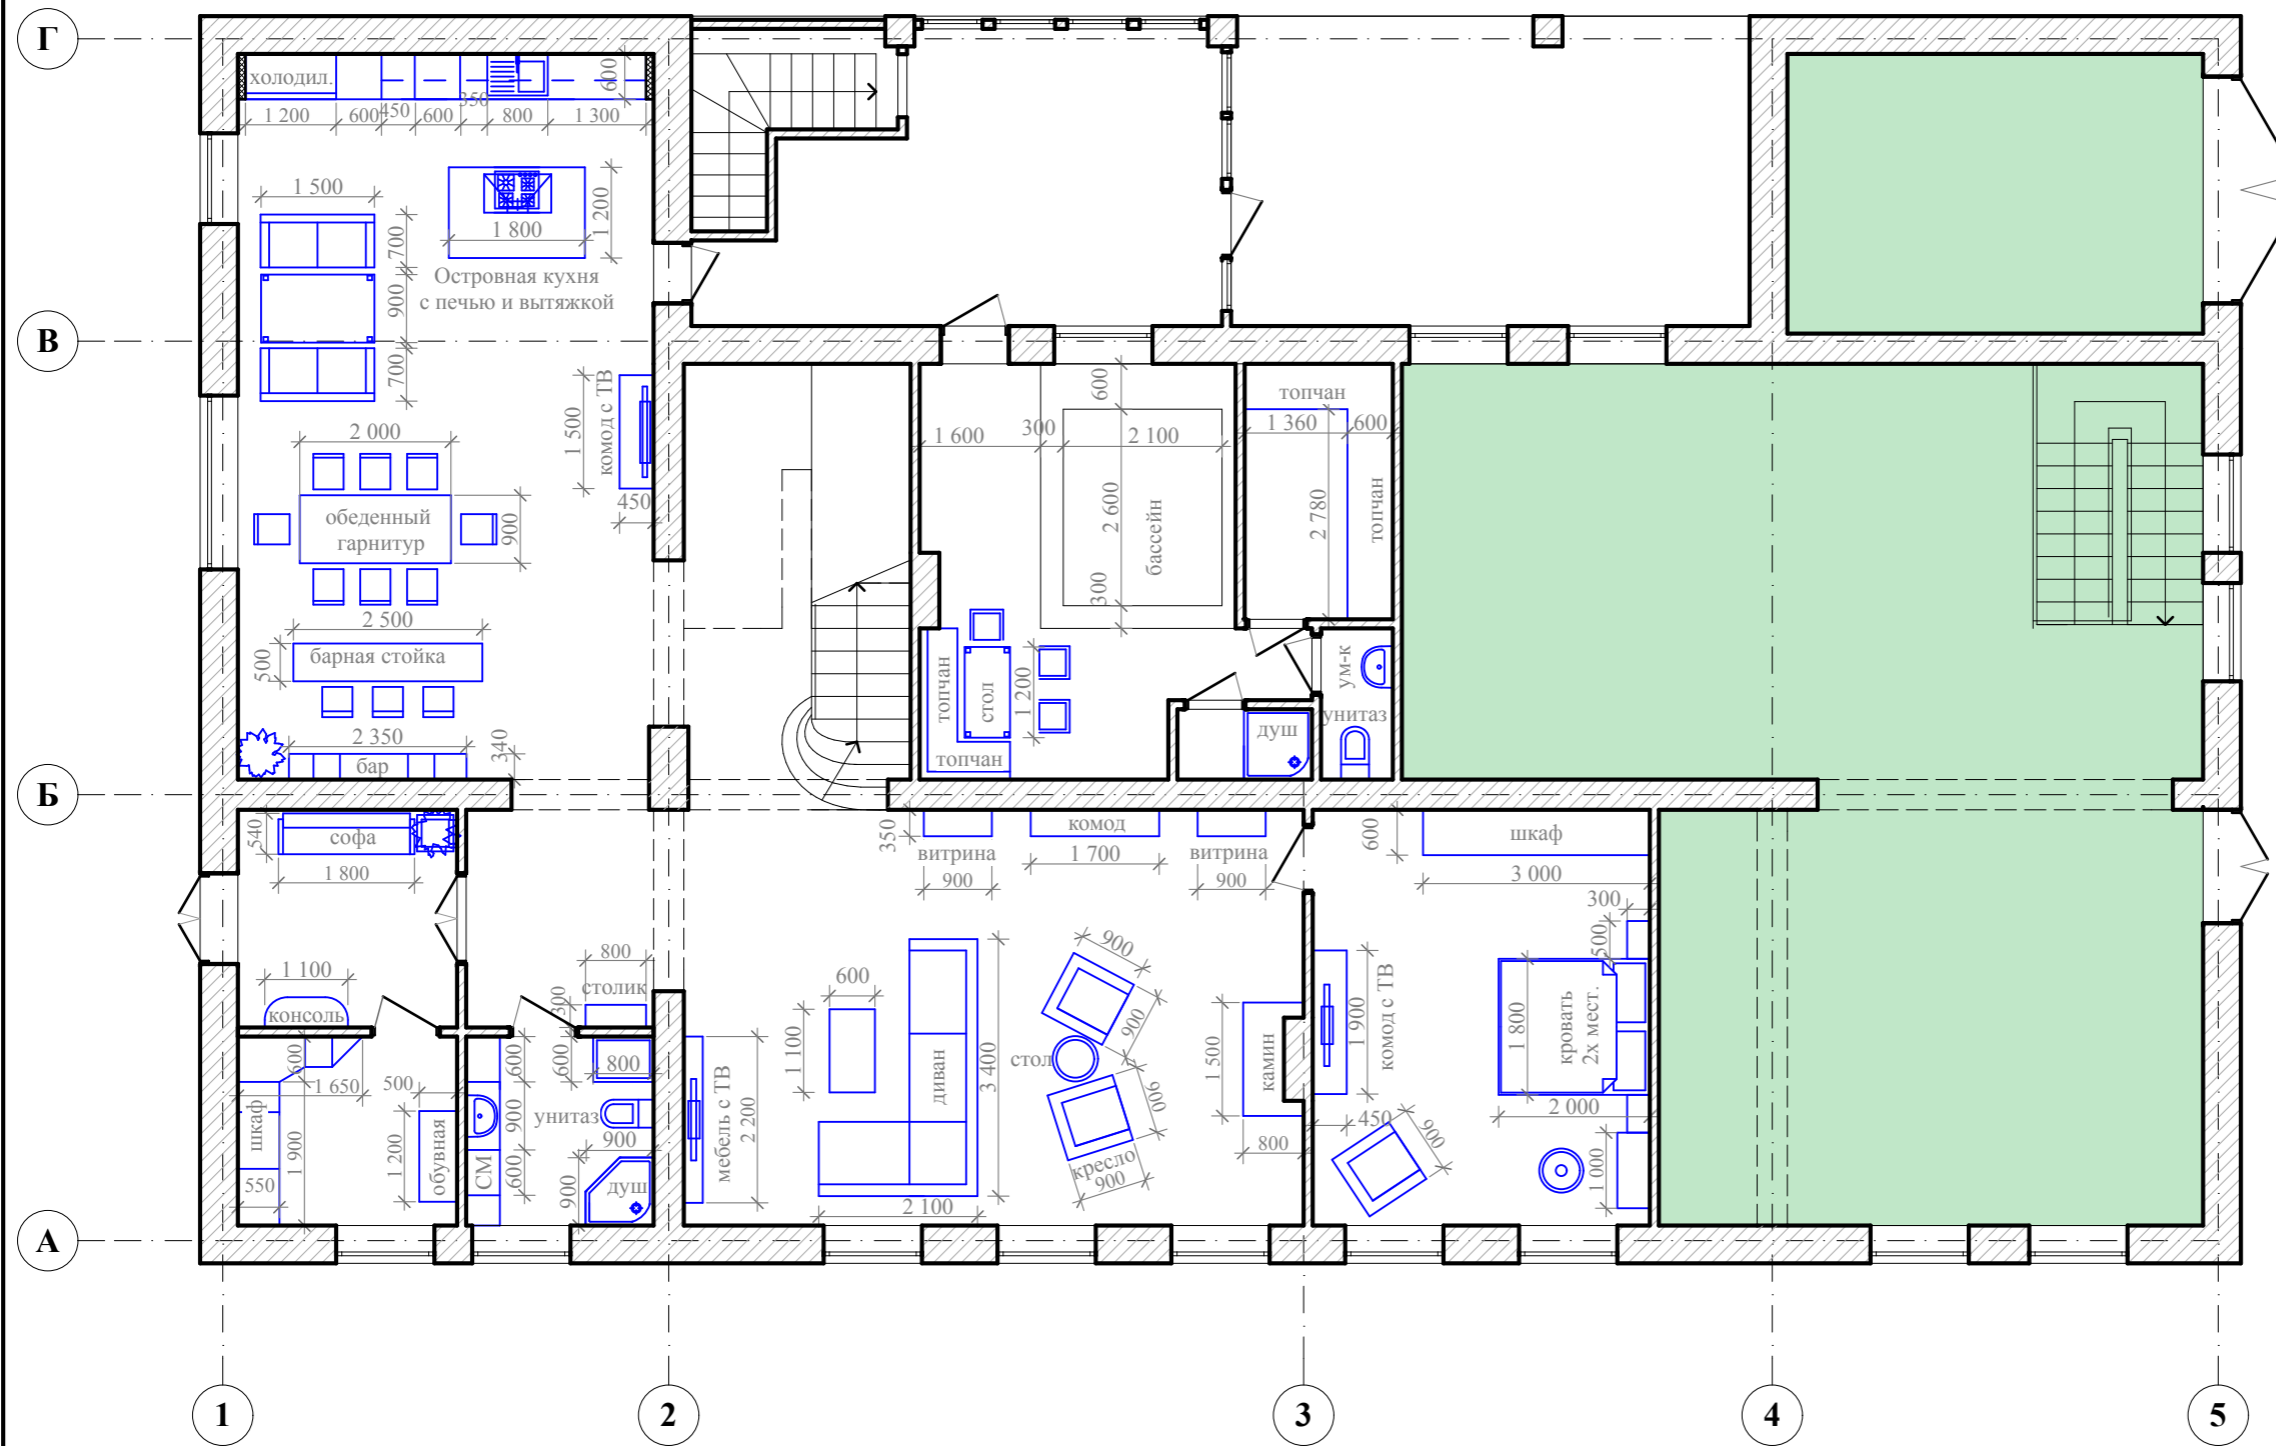

Изм.	К-во	Лист	Подпись	Дата		Стадия	Лист	Листов
							РП	3
Дизайнер		Дронова В.В.		02.04.14	План 1го этажа с расстановкой мебели	Дизайн-студия интерьеров "Эгоист"		
Заказчик								