


**План 1го этажа
с расстановкой мебели
М 1 : 100**

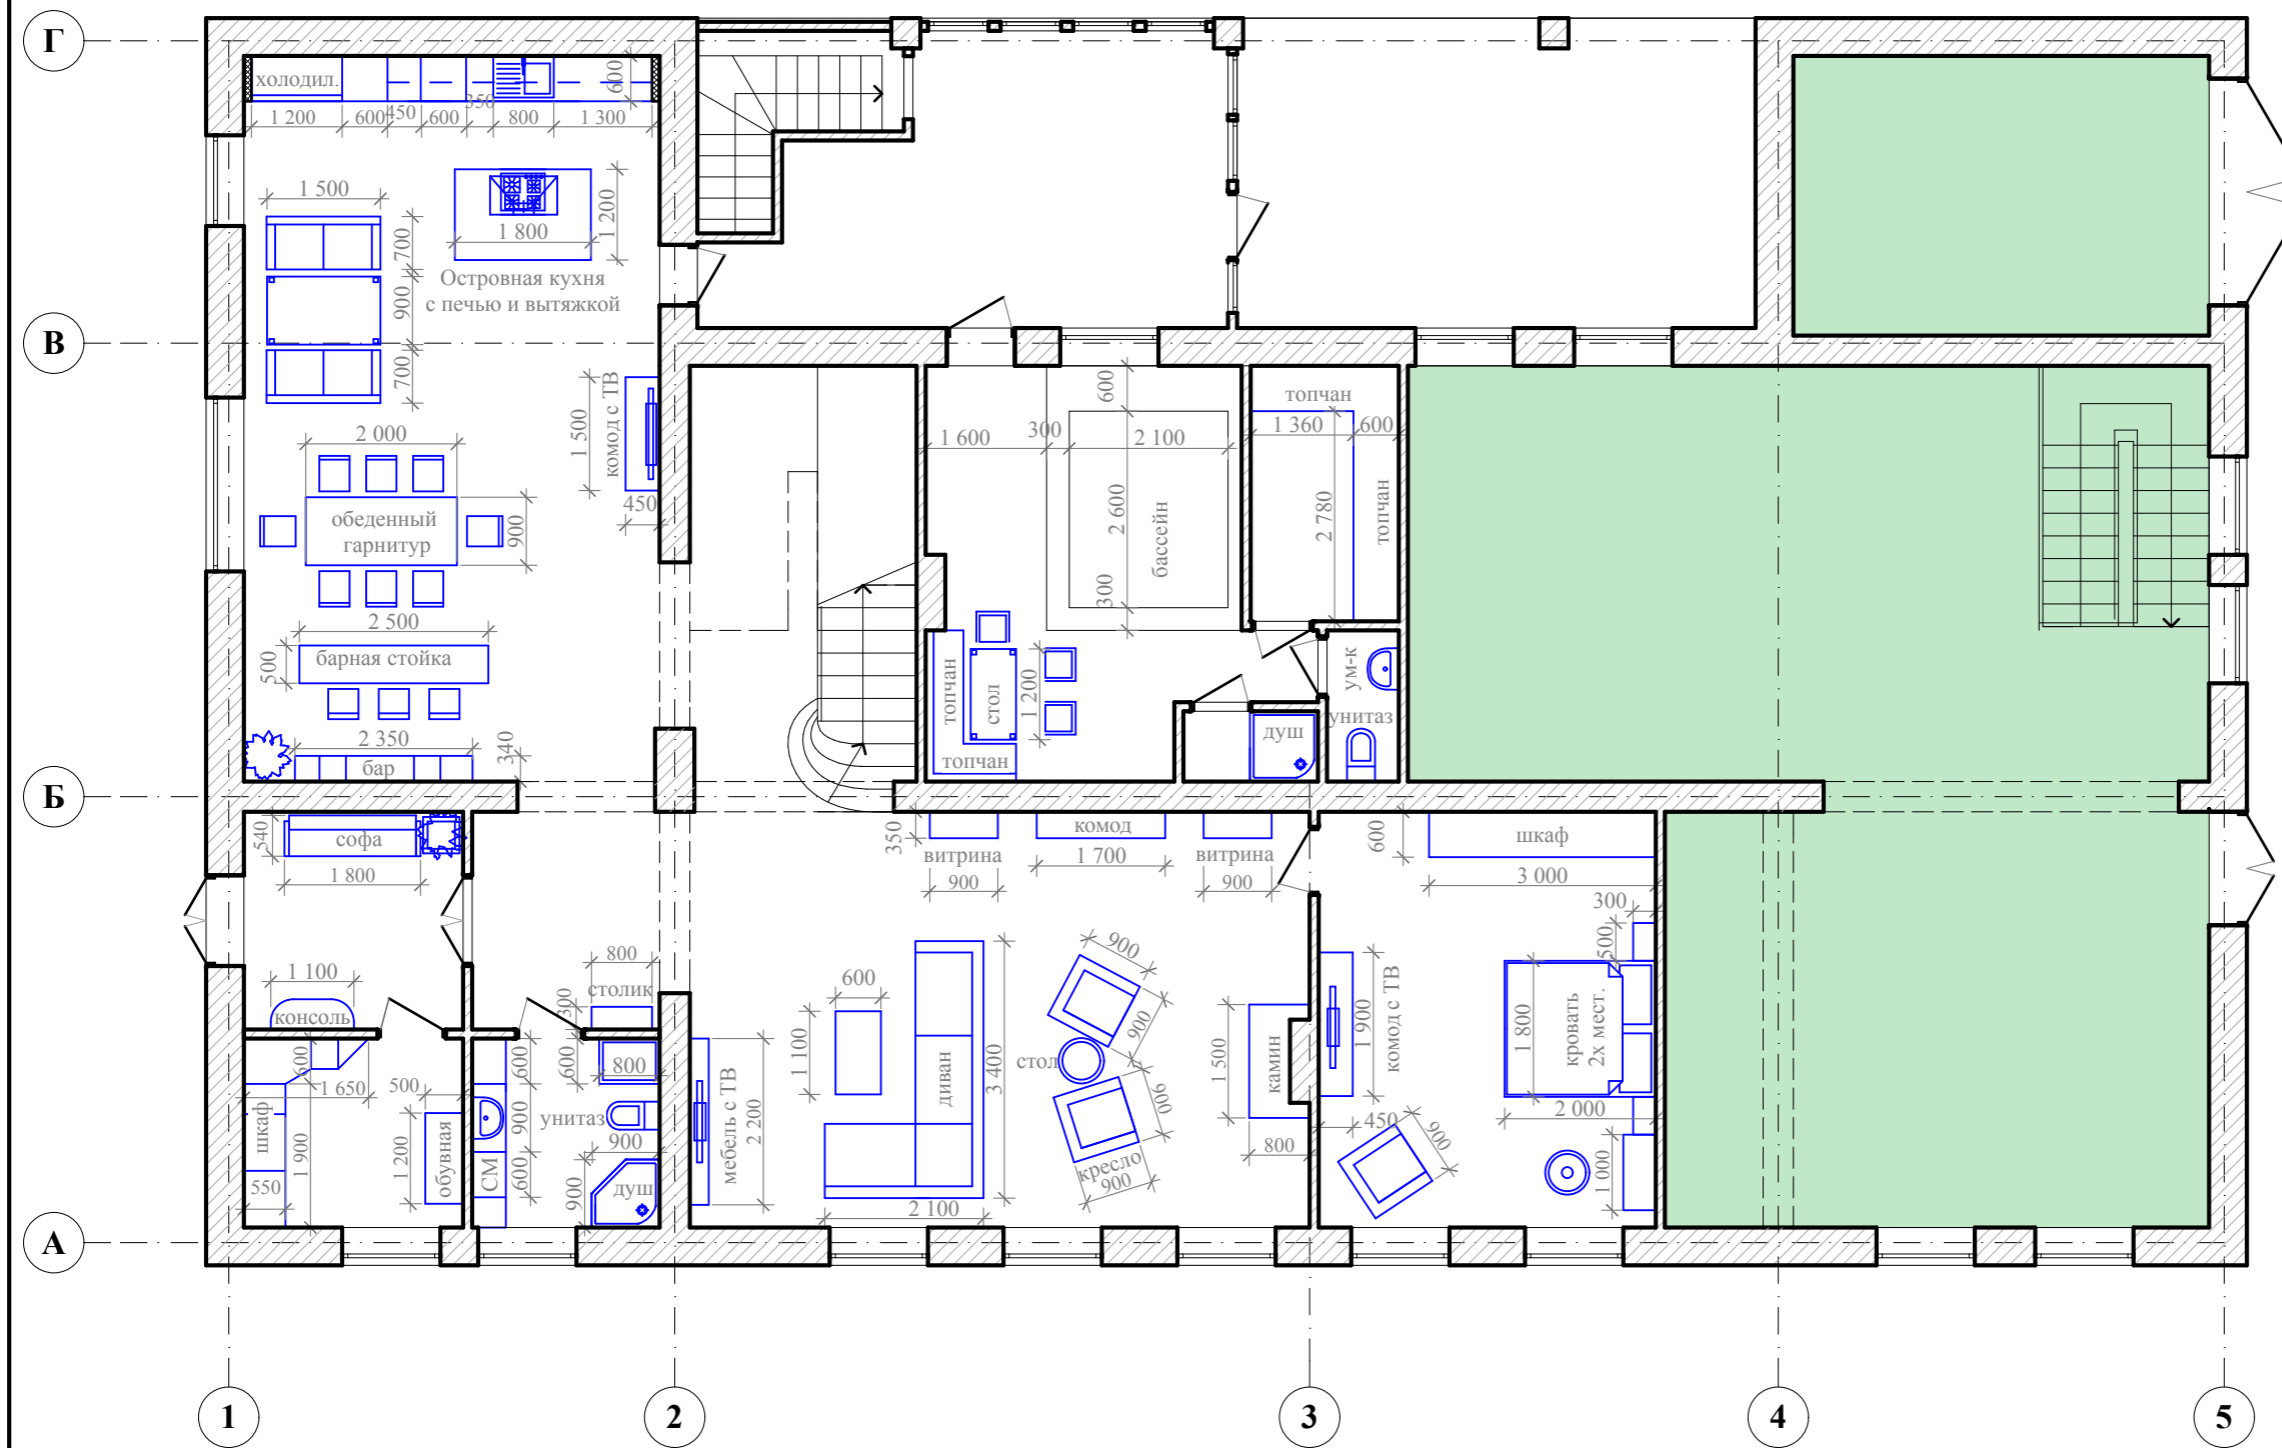

Изм.	К-во	Лист	Подпись	Дата	Стадия	Лист	Листов
Дизайнер		Дронова В.В.		02.04.14	План 1го этажа с расстановкой мебели		Дизайн-студия интерьеров "Эгоист"
Заказчик							