


**План первого этажа
с расстановкой мебели**

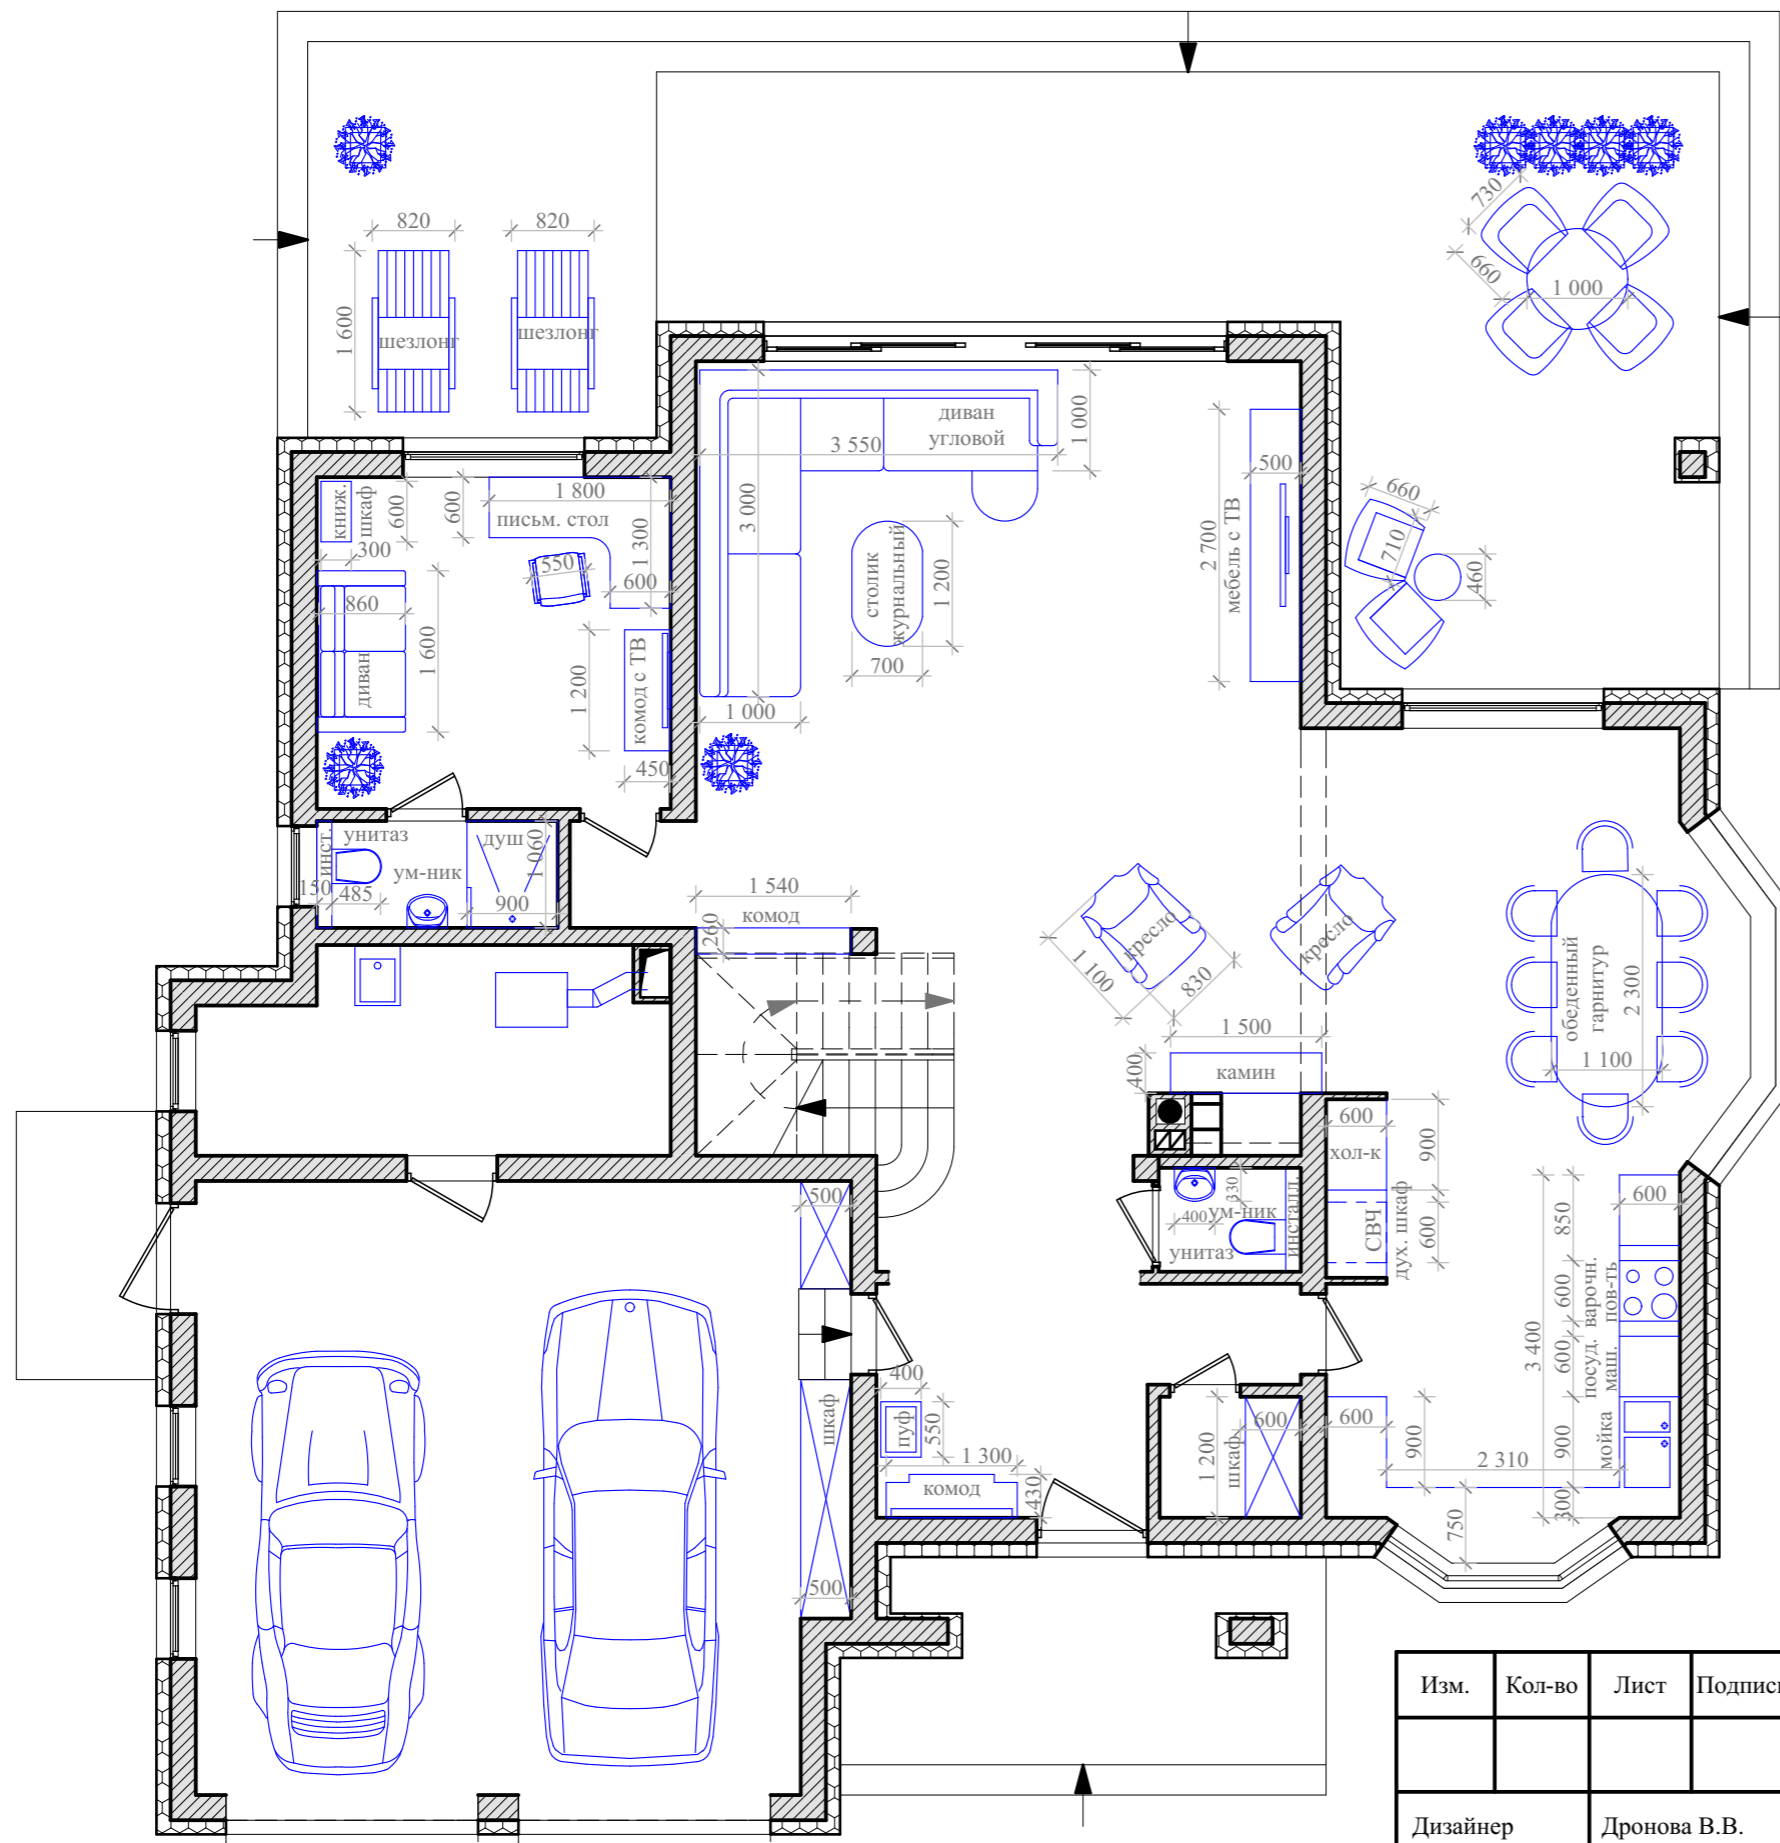

Изм.	Кол-во	Лист	Подпись	Дата	Дизайн интерьеров жилого дома в г. Днепропетровск	Стадия	Лист	Листов
							РП	04
Дизайнер		Дронова В.В.		01.09.15	План первого этажа с расстановкой мебели.	Дизайн-студия интерьеров "Эгоист"		
Заказчик								