


План перепланировки

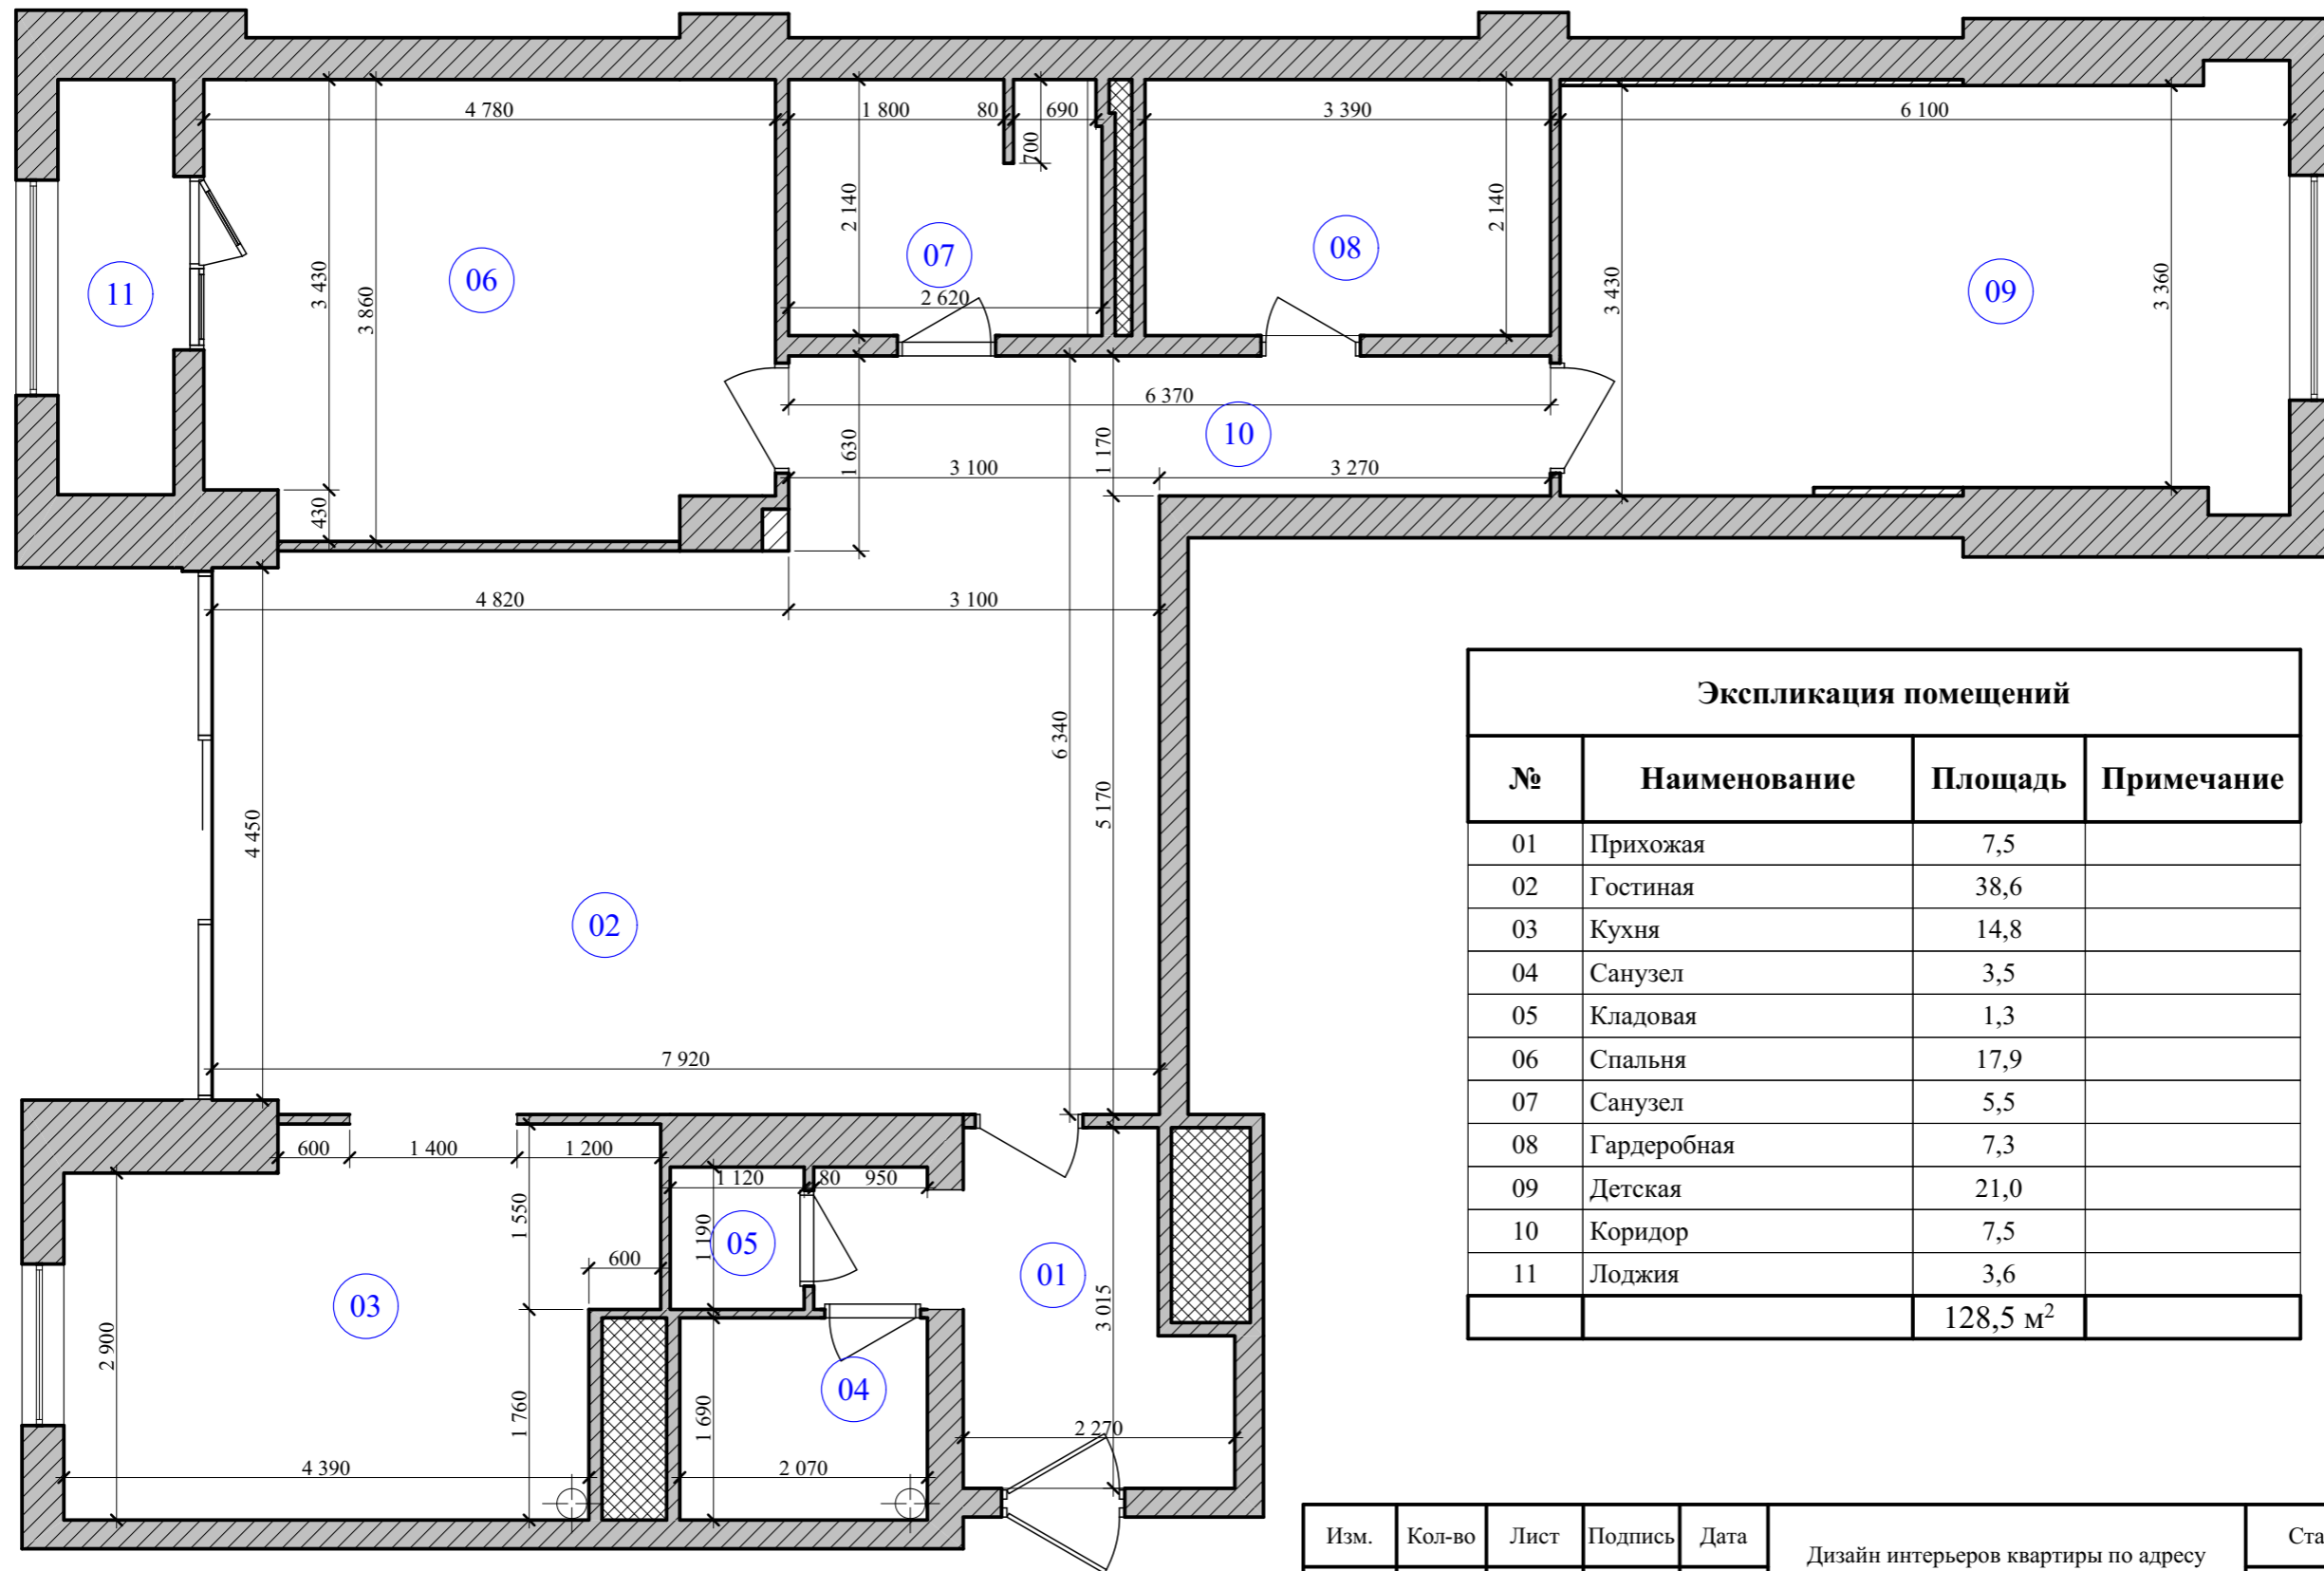

Экспликация помещений

№	Наименование	Площадь	Примечание
01	Прихожая	7,5	
02	Гостиная	38,6	
03	Кухня	14,8	
04	Санузел	3,5	
05	Кладовая	1,3	
06	Спальня	17,9	
07	Санузел	5,5	
08	Гардеробная	7,3	
09	Детская	21,0	
10	Коридор	7,5	
11	Лоджия	3,6	
		128,5 м²	

Изм.	Кол-во	Лист	Подпись	Дата	Дизайн интерьеров квартиры по адресу г.Днепр	Стадия	Лист	Листов
							РП	
Дизайнер		Дронова В.В.		15.10.16	План перепланировки	Дизайн-студия интерьеров "ЭГОИСТ"		
Заказчик								