


План перепланировки

Экспликация помещений			
№	Наименование	Площадь, м2	Примечание
01	Прихожая	15,1	
02	Кухня-столовая	28,9	
03	Гостиная	31,1	
04	Спальня	14,0	
05	Спальня	33,6	
06	Санузел	4,5	
07	Санузел	12,2	
08	Гардероб	5,4	
		144,8 м ²	

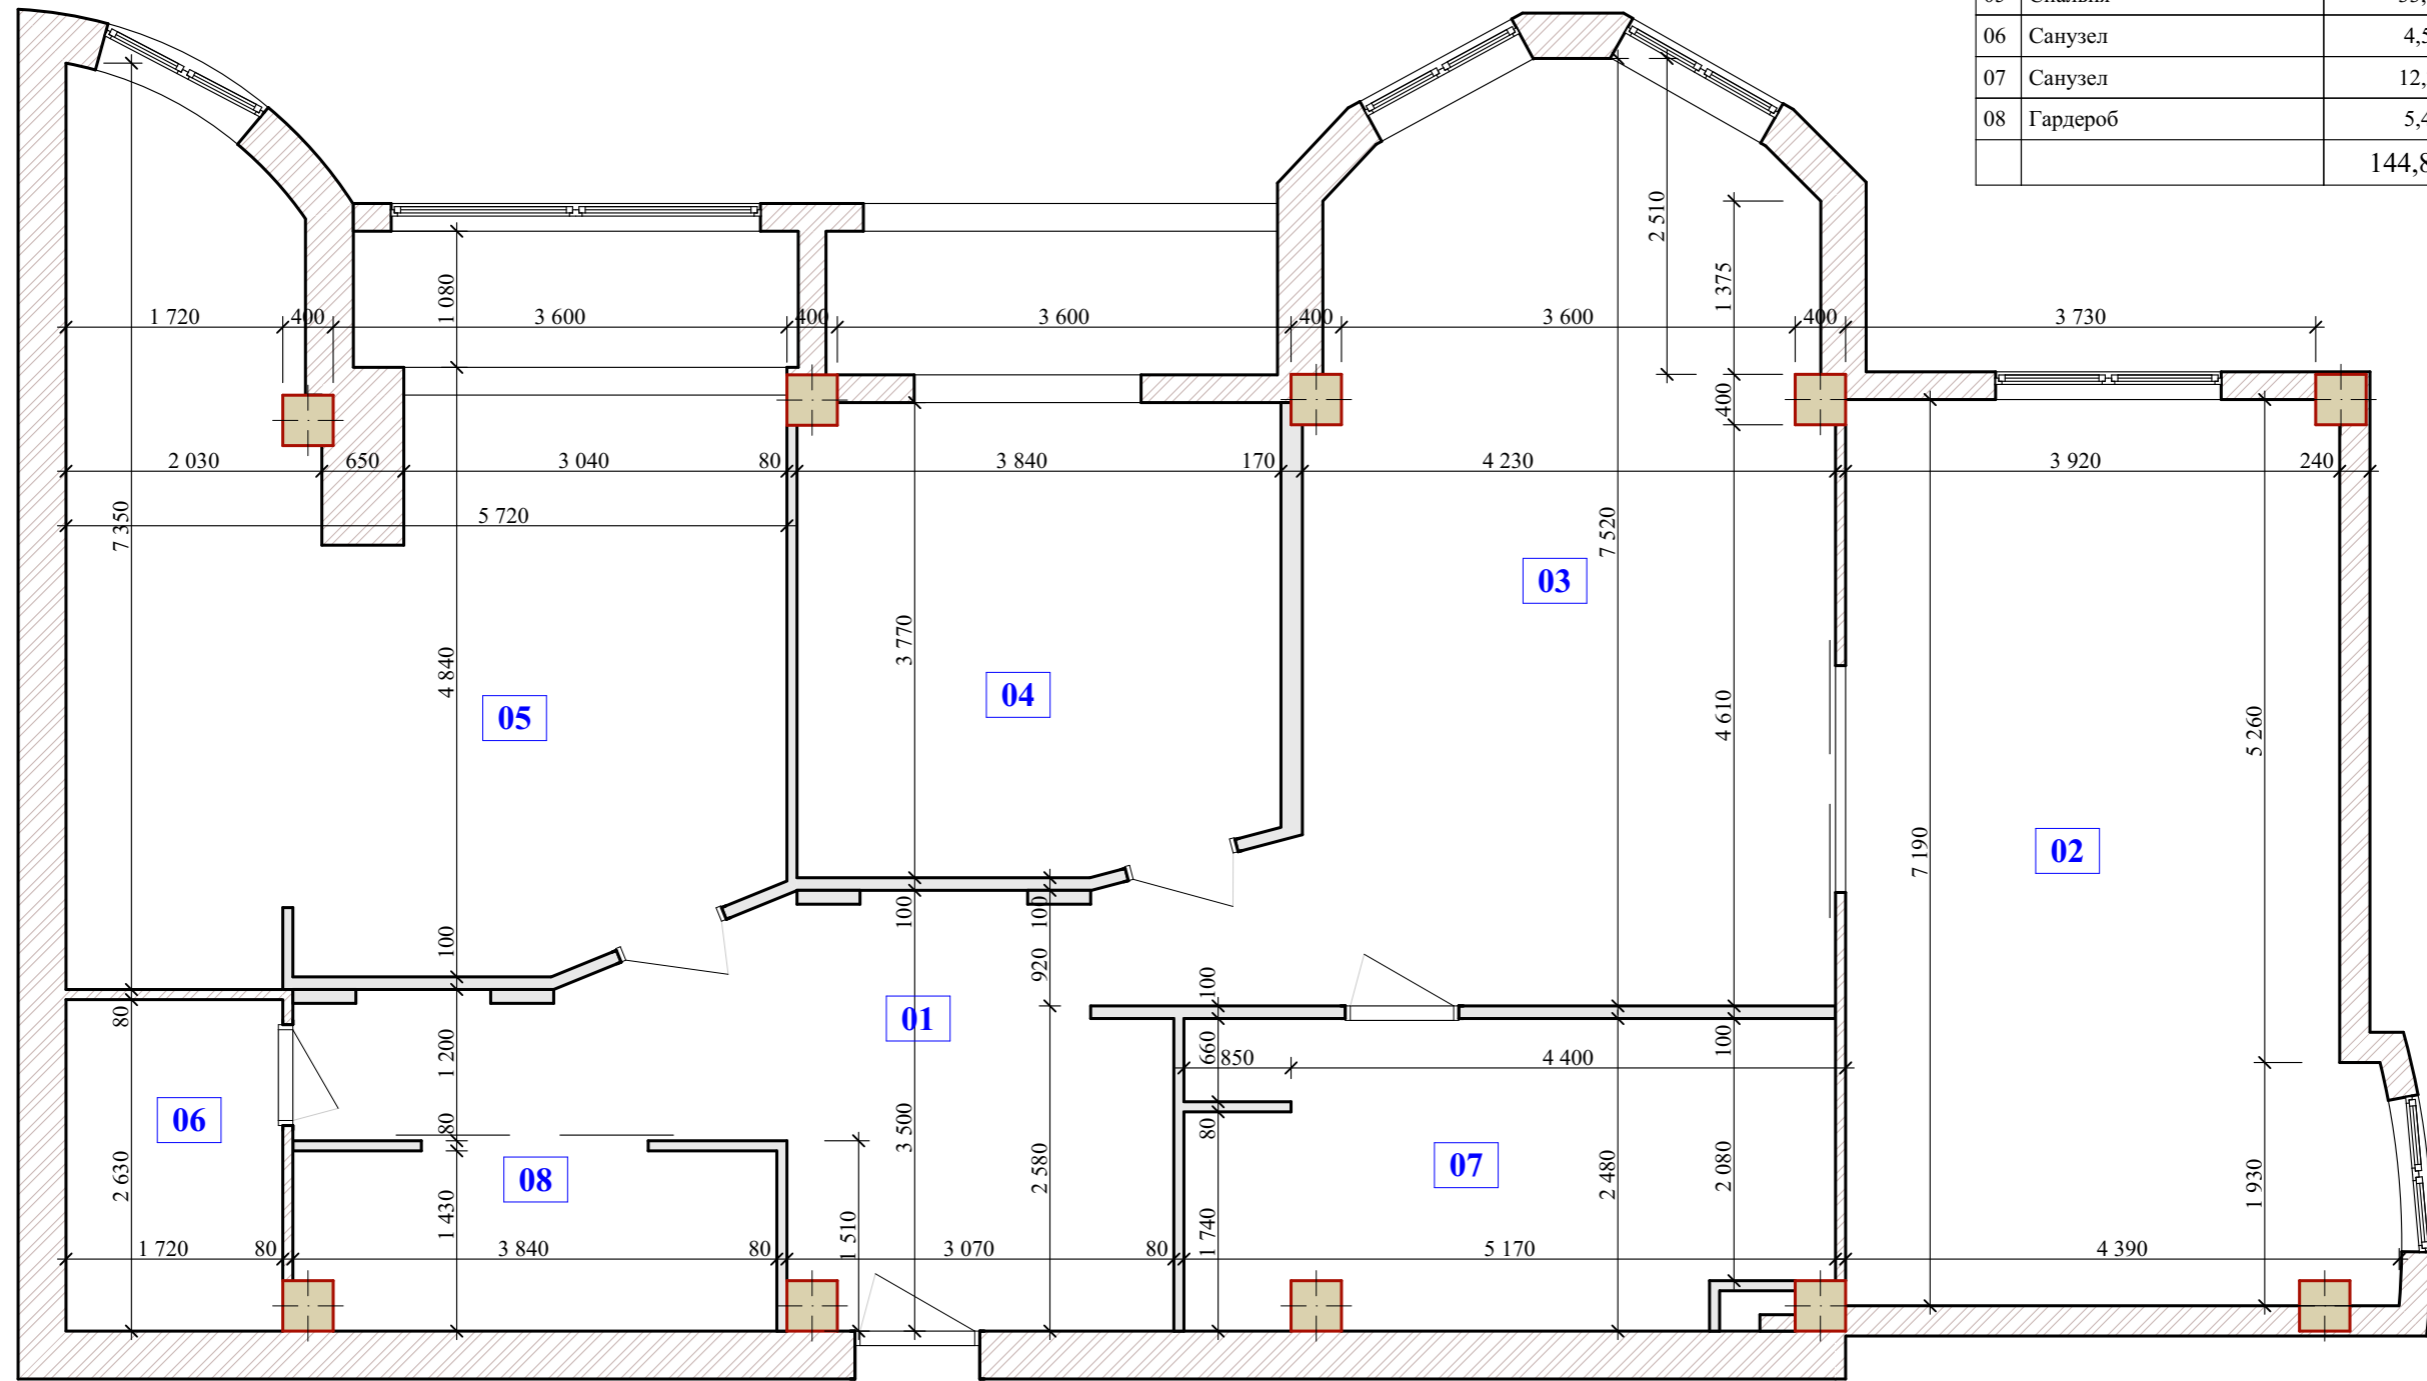

Изм.	Кол-во	Лист	Подпись	Дата	Дизайн интерьеров квартиры	Стадия	Лист	Листов	
						РП	03		
Дизайнер					Дронова В.В.	08.2016	План перепланировки Дизайн-студия интерьеров "Эгоист"		
Заказчик									