


### План перепланировки

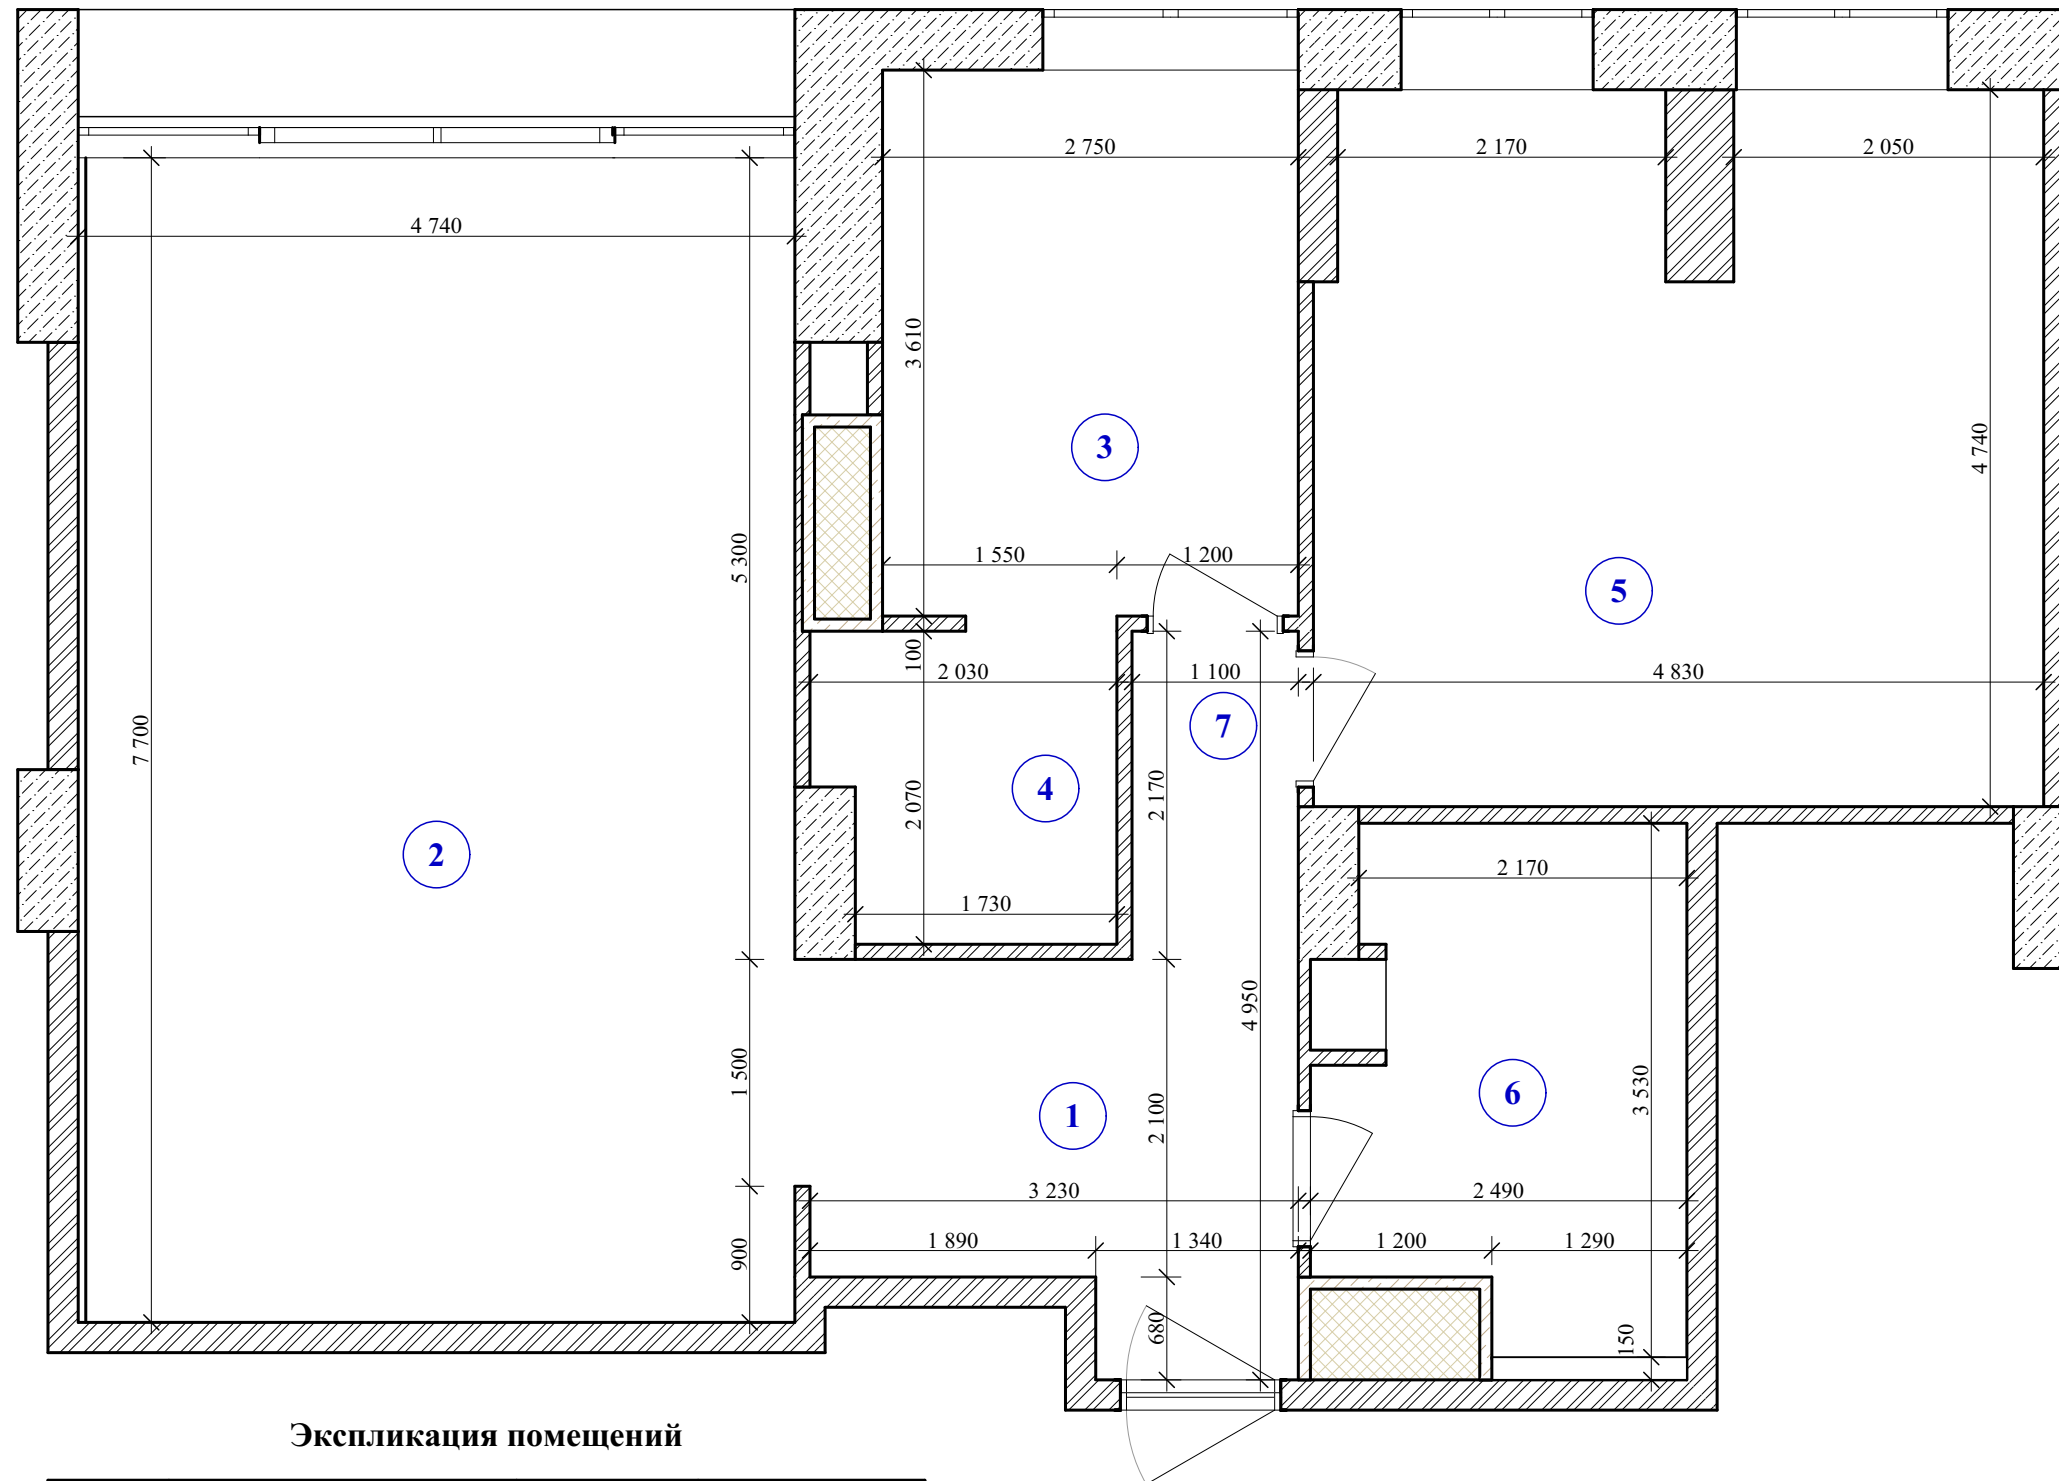

### Экспликация помещений

№	Наименование	Площадь	Примечание
01	Прихожая	7,9	
02	Кухня-столовая	36,5	
03	Спальня	9,9	
04	Гардероб	4,2	
05	Детская	22,0	
06	Санузел	9,0	
07	Коридор	2,4	
		91,9 м²	

2,23 м²

Изм.	Кол-во	Лист	Подпись	Дата	Стадия	Лист	Листов
Дизайнер		Дронова В.В.		28.10.16	план перепланировки. М1:50		
Заказчик		Васильченко Е.К.					