


## План с расстановкой мебели

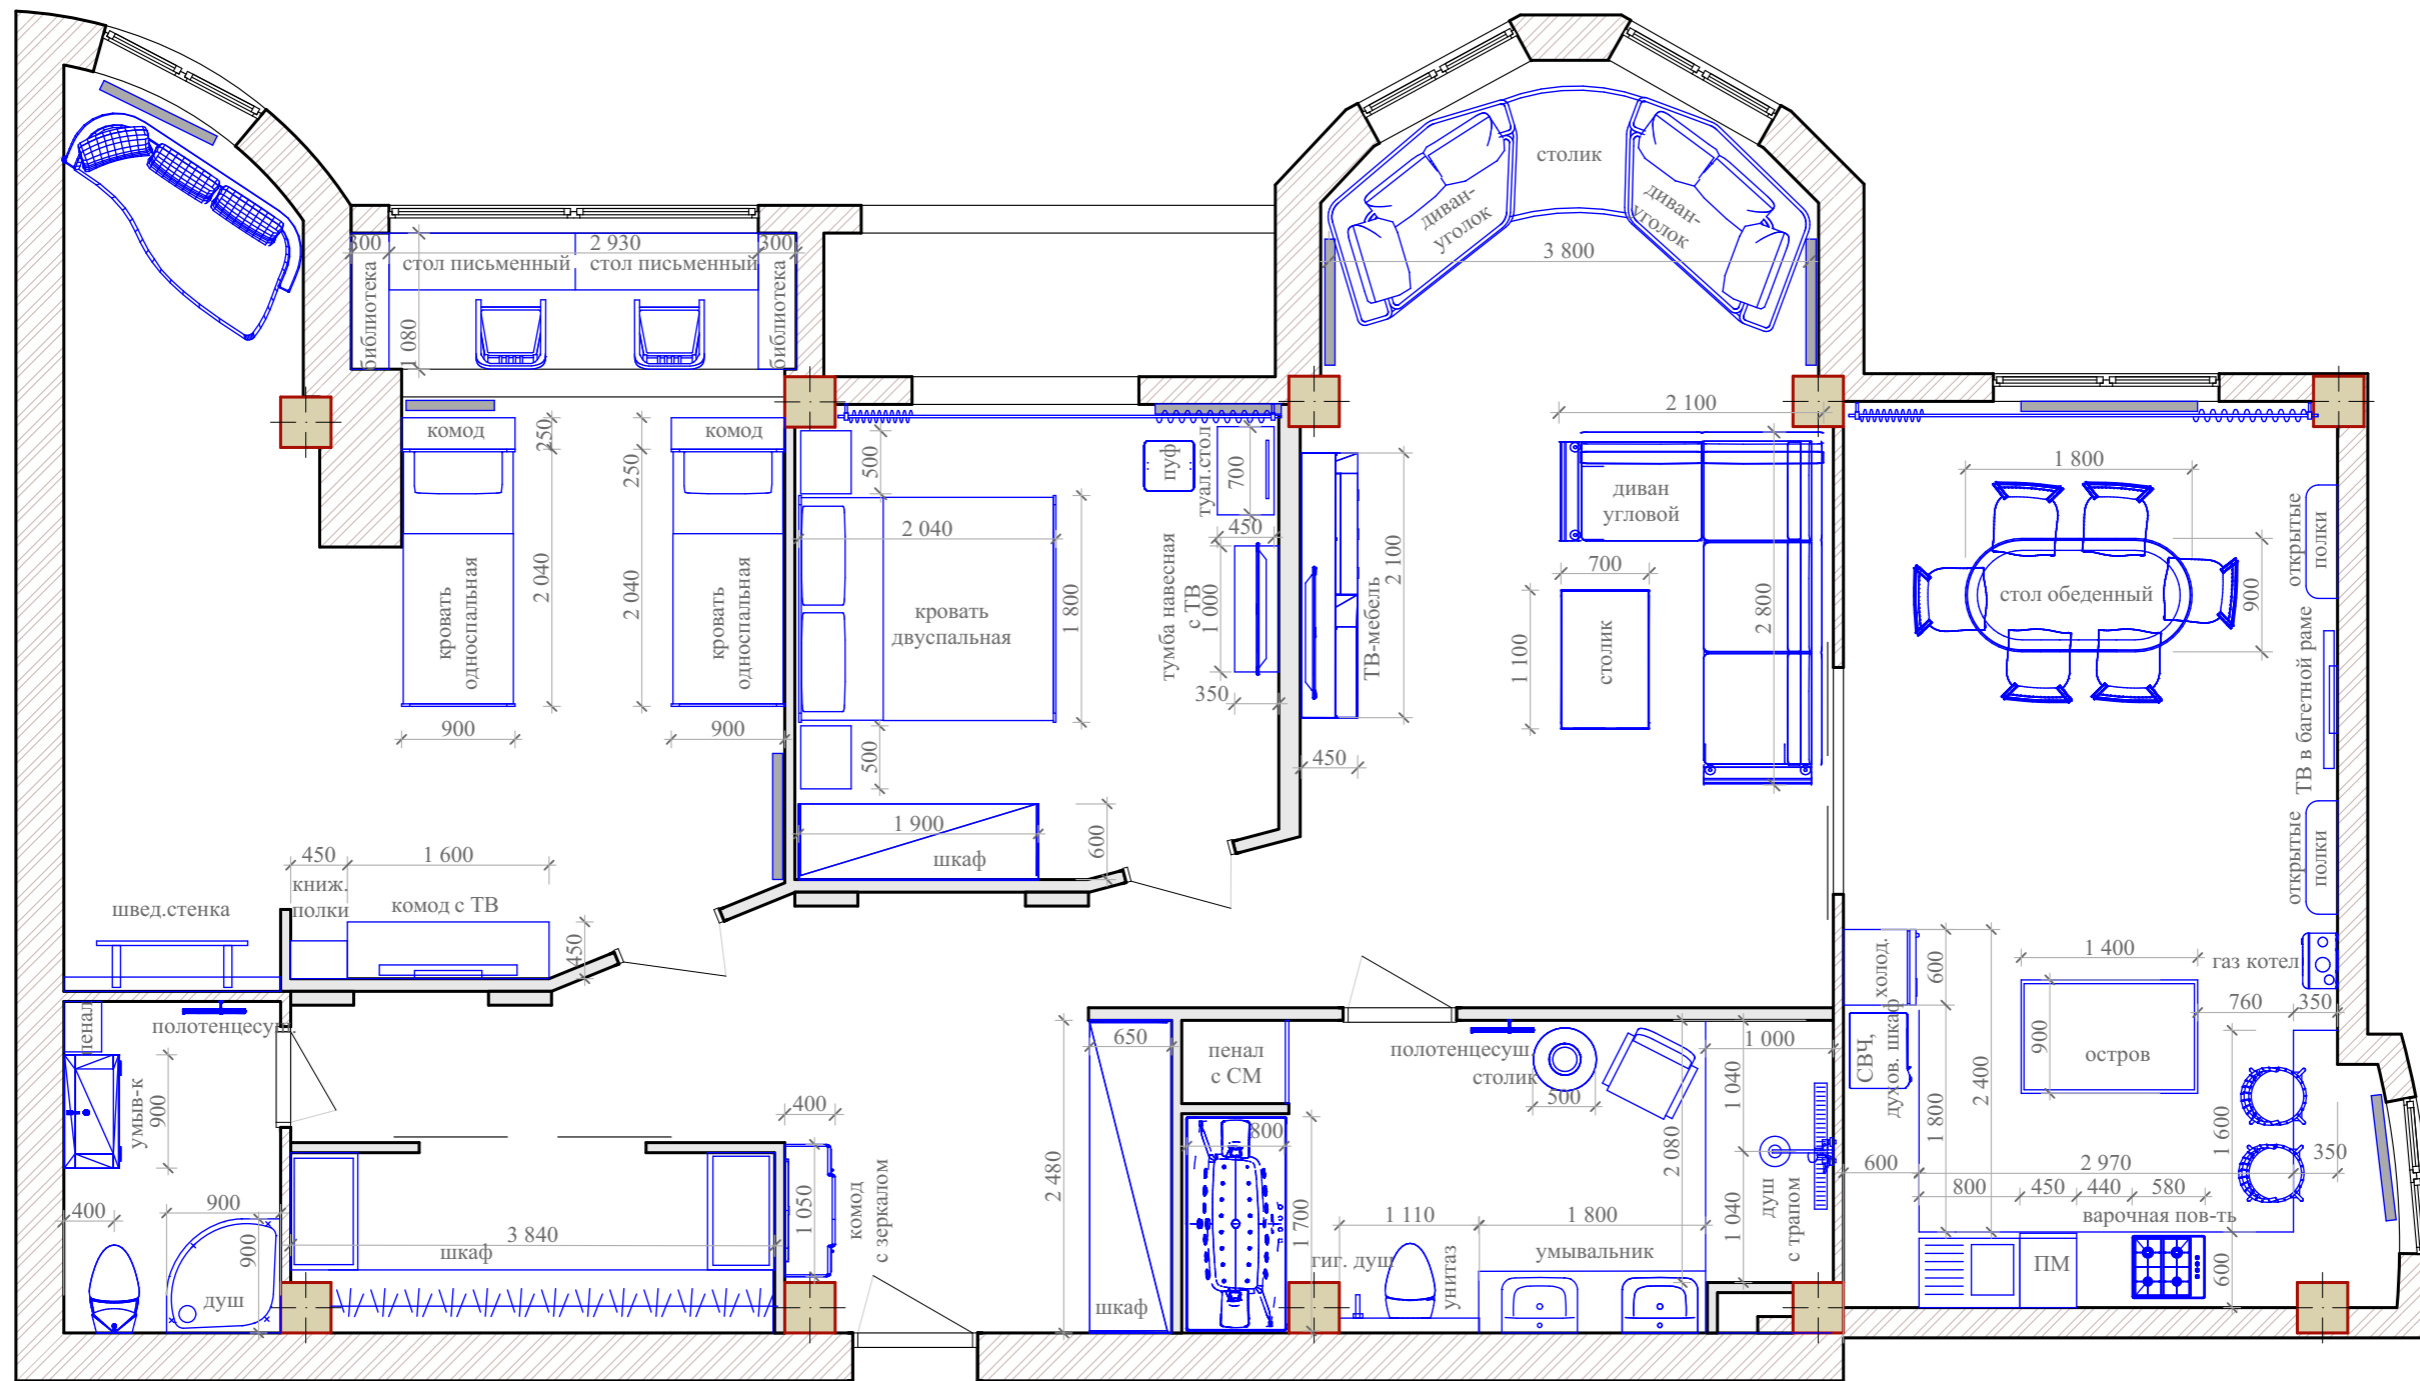

Изм.	Кол-во	Лист	Подпись	Дата	Дизайн интерьеров квартиры	Стадия	Лист	Листов
							РП	04
Дизайнер		Дронова В.В.		08.2016	План с расстановкой мебели	Дизайн-студия интерьеров "Эгоист"		
Заказчик								