


План с расстановкой мебели.

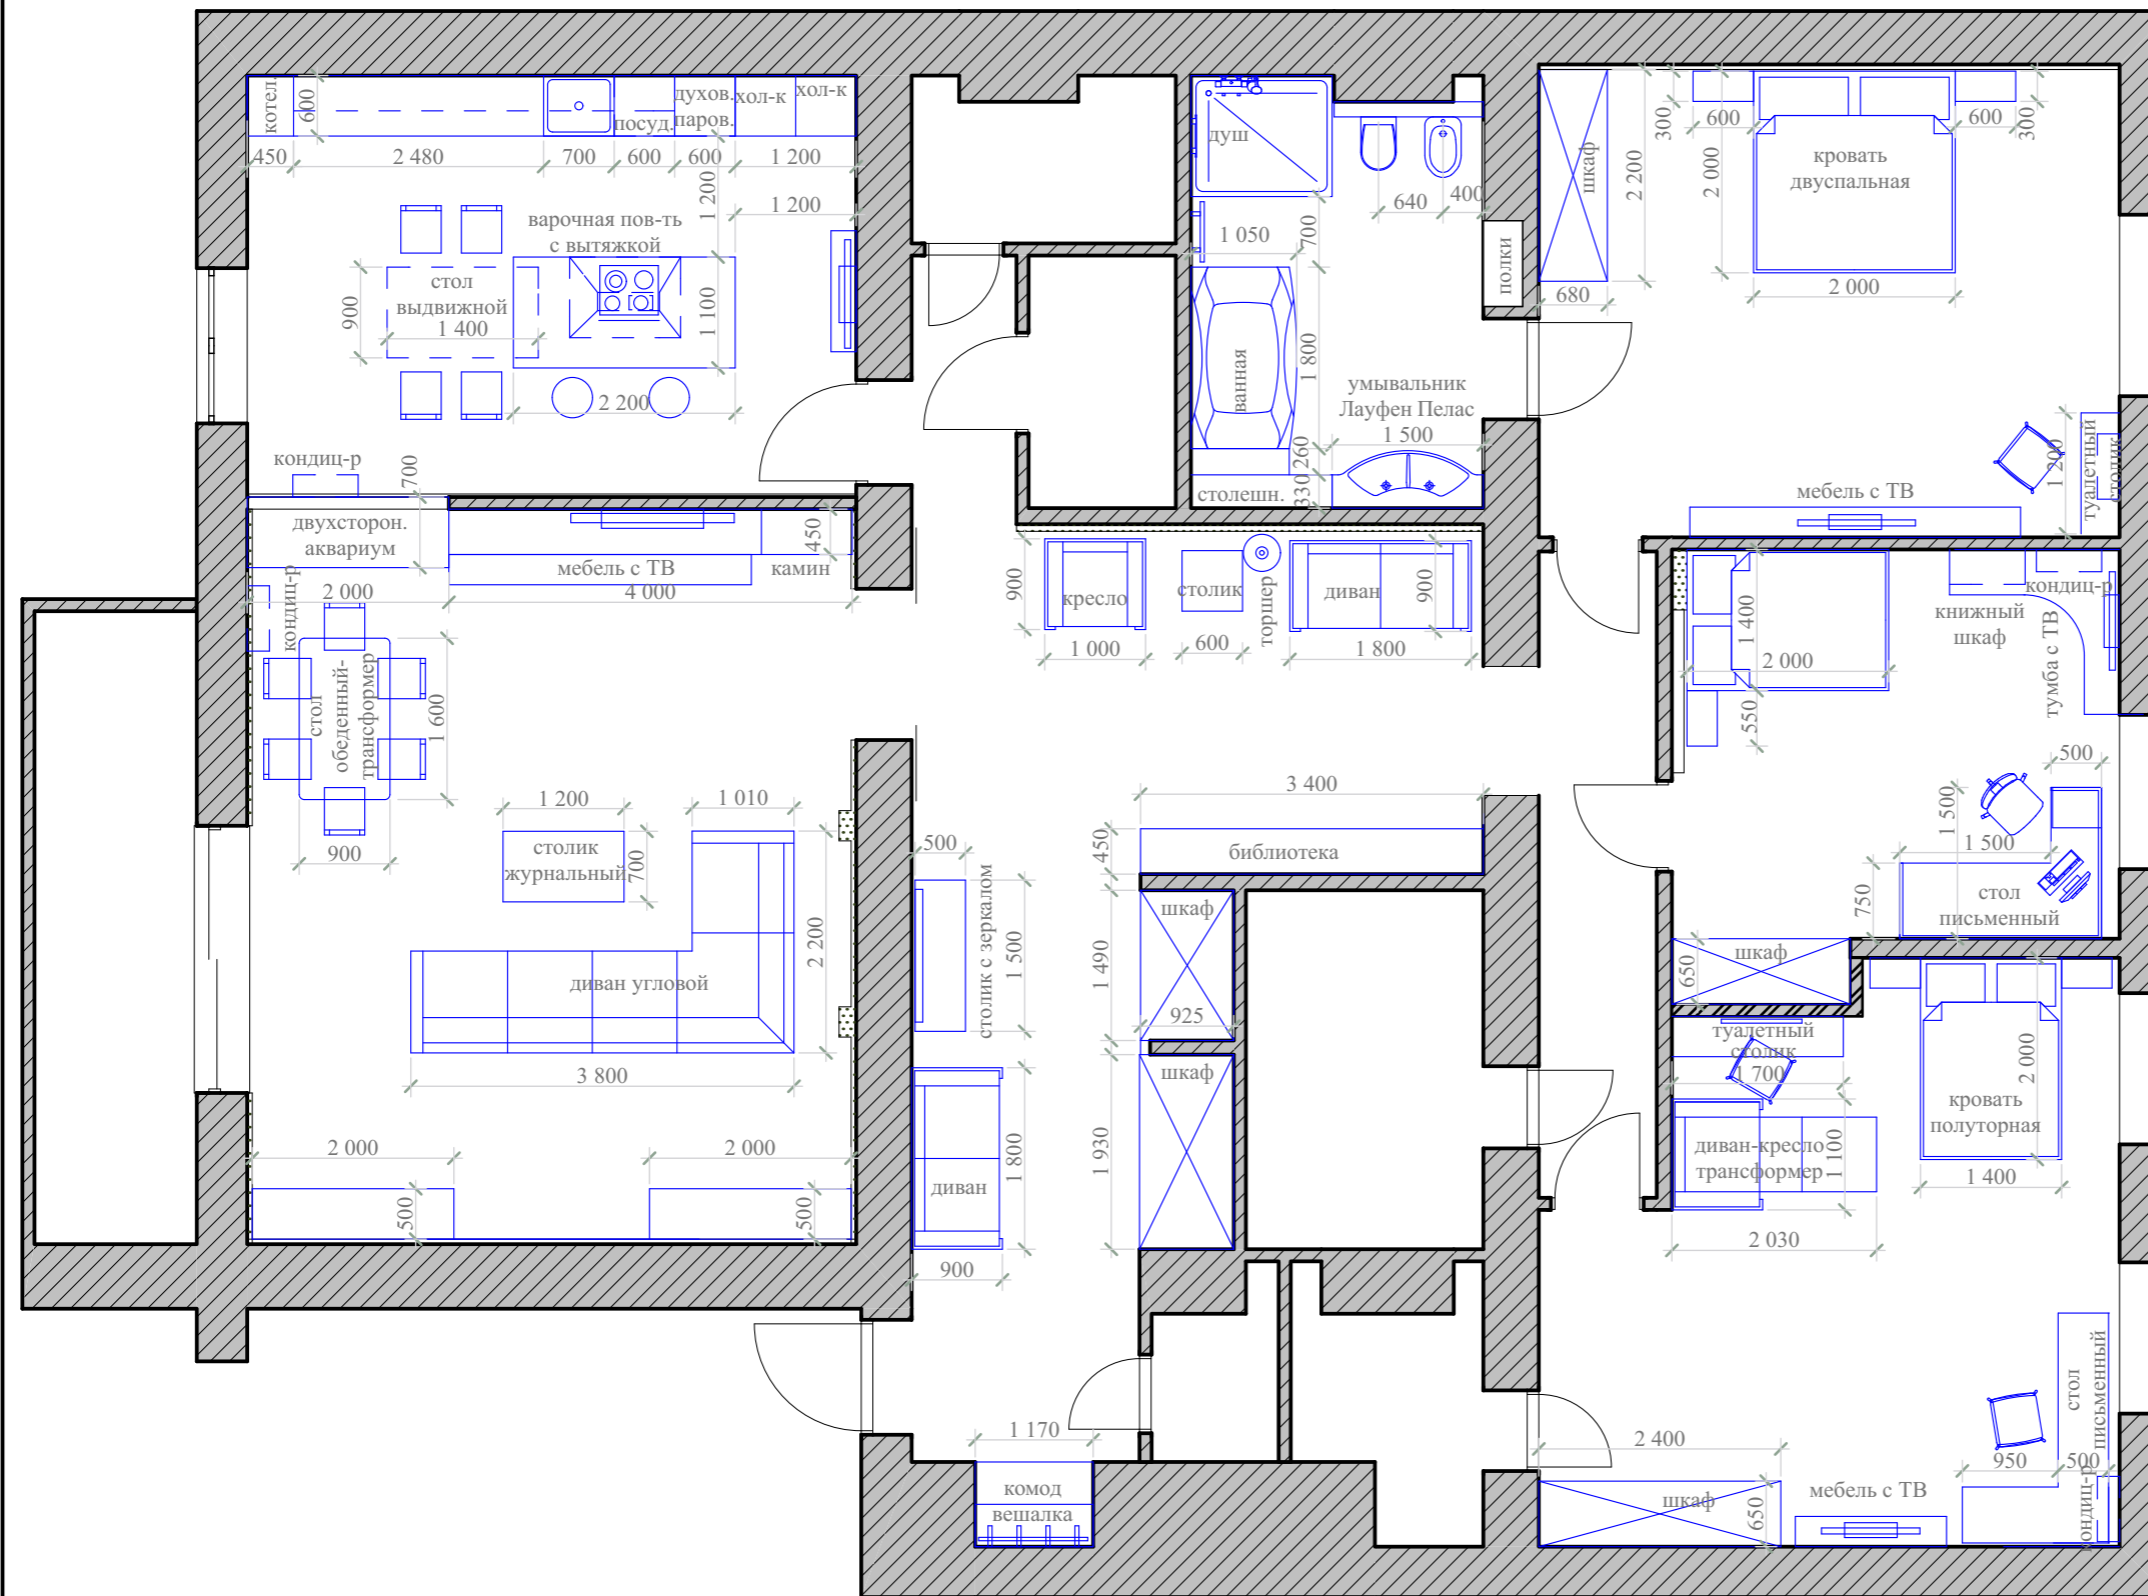

Изм.	Кол-во	Лист	Подпись	Дата	Стадия	Лист	Листов
					РП		
Дизайнер		Дронова В.В.		26.11.16	План с расстановкой мебели.		Дизайн-студия интерьеров "Эгоист"
Заказчик							