План с расстановкой мебели

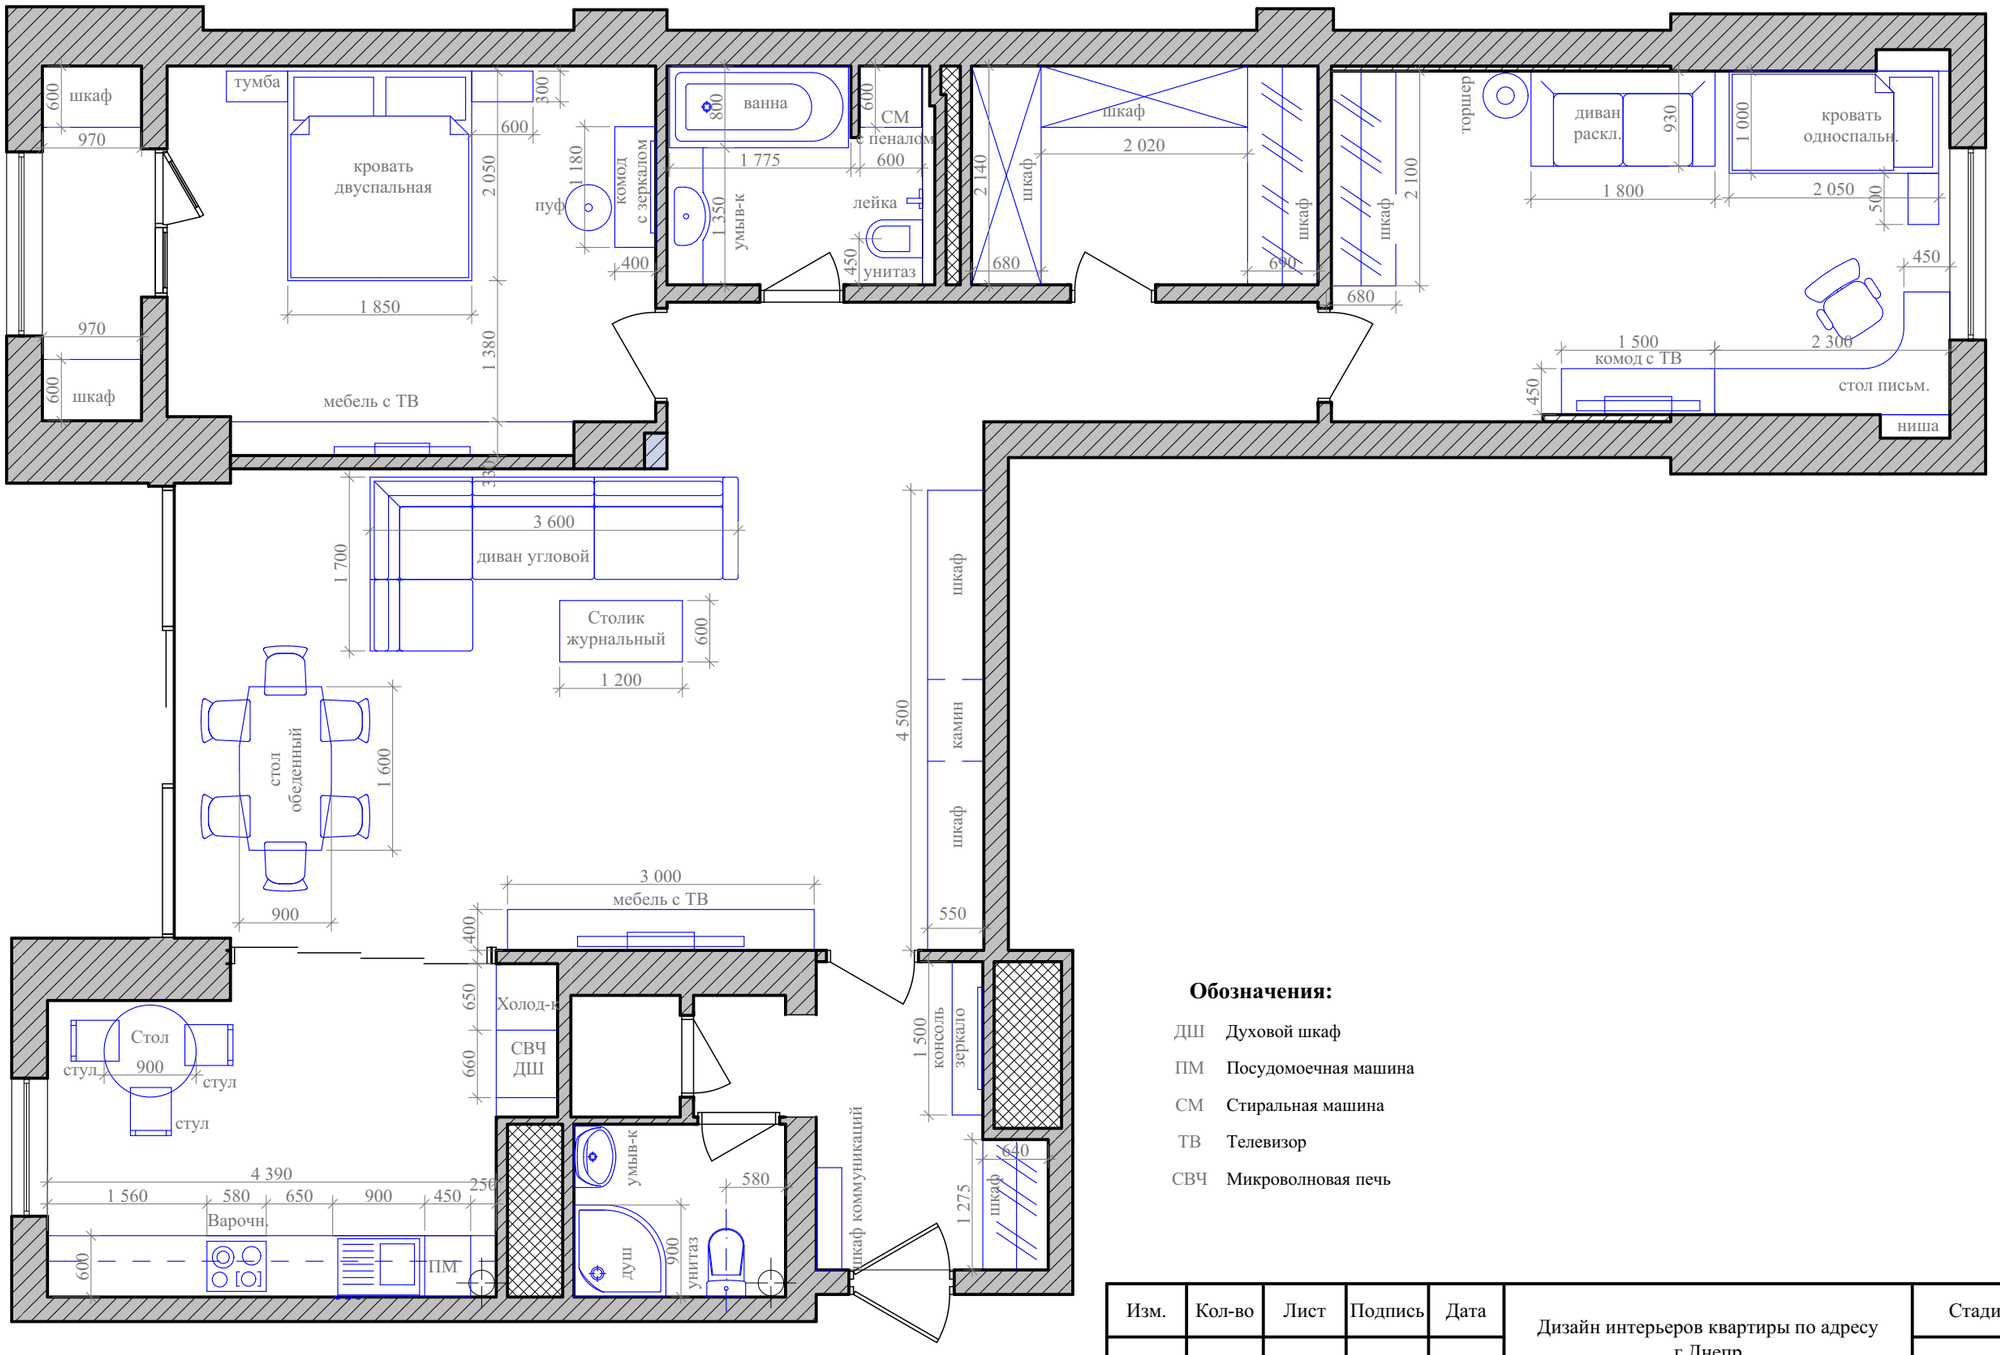

Обозначения:

ДШ	Духовой шкаф
ПМ	Посудомоечная машина
СМ	Стиральная машина
ТВ	Телевизор
СВЧ	Микроволновая печь

Изм.	Кол-во	Лист	Подпись	Дата	Дизайн интерьеров квартиры по адресу г.Днепр	Стадия	Лист	Листов
						РП		
Дизайнер		Дронова В.В.		07.11.16		Дизайн-студия интерьеров "Эгоист"		
Заказчик								