


План с расстановкой мебели

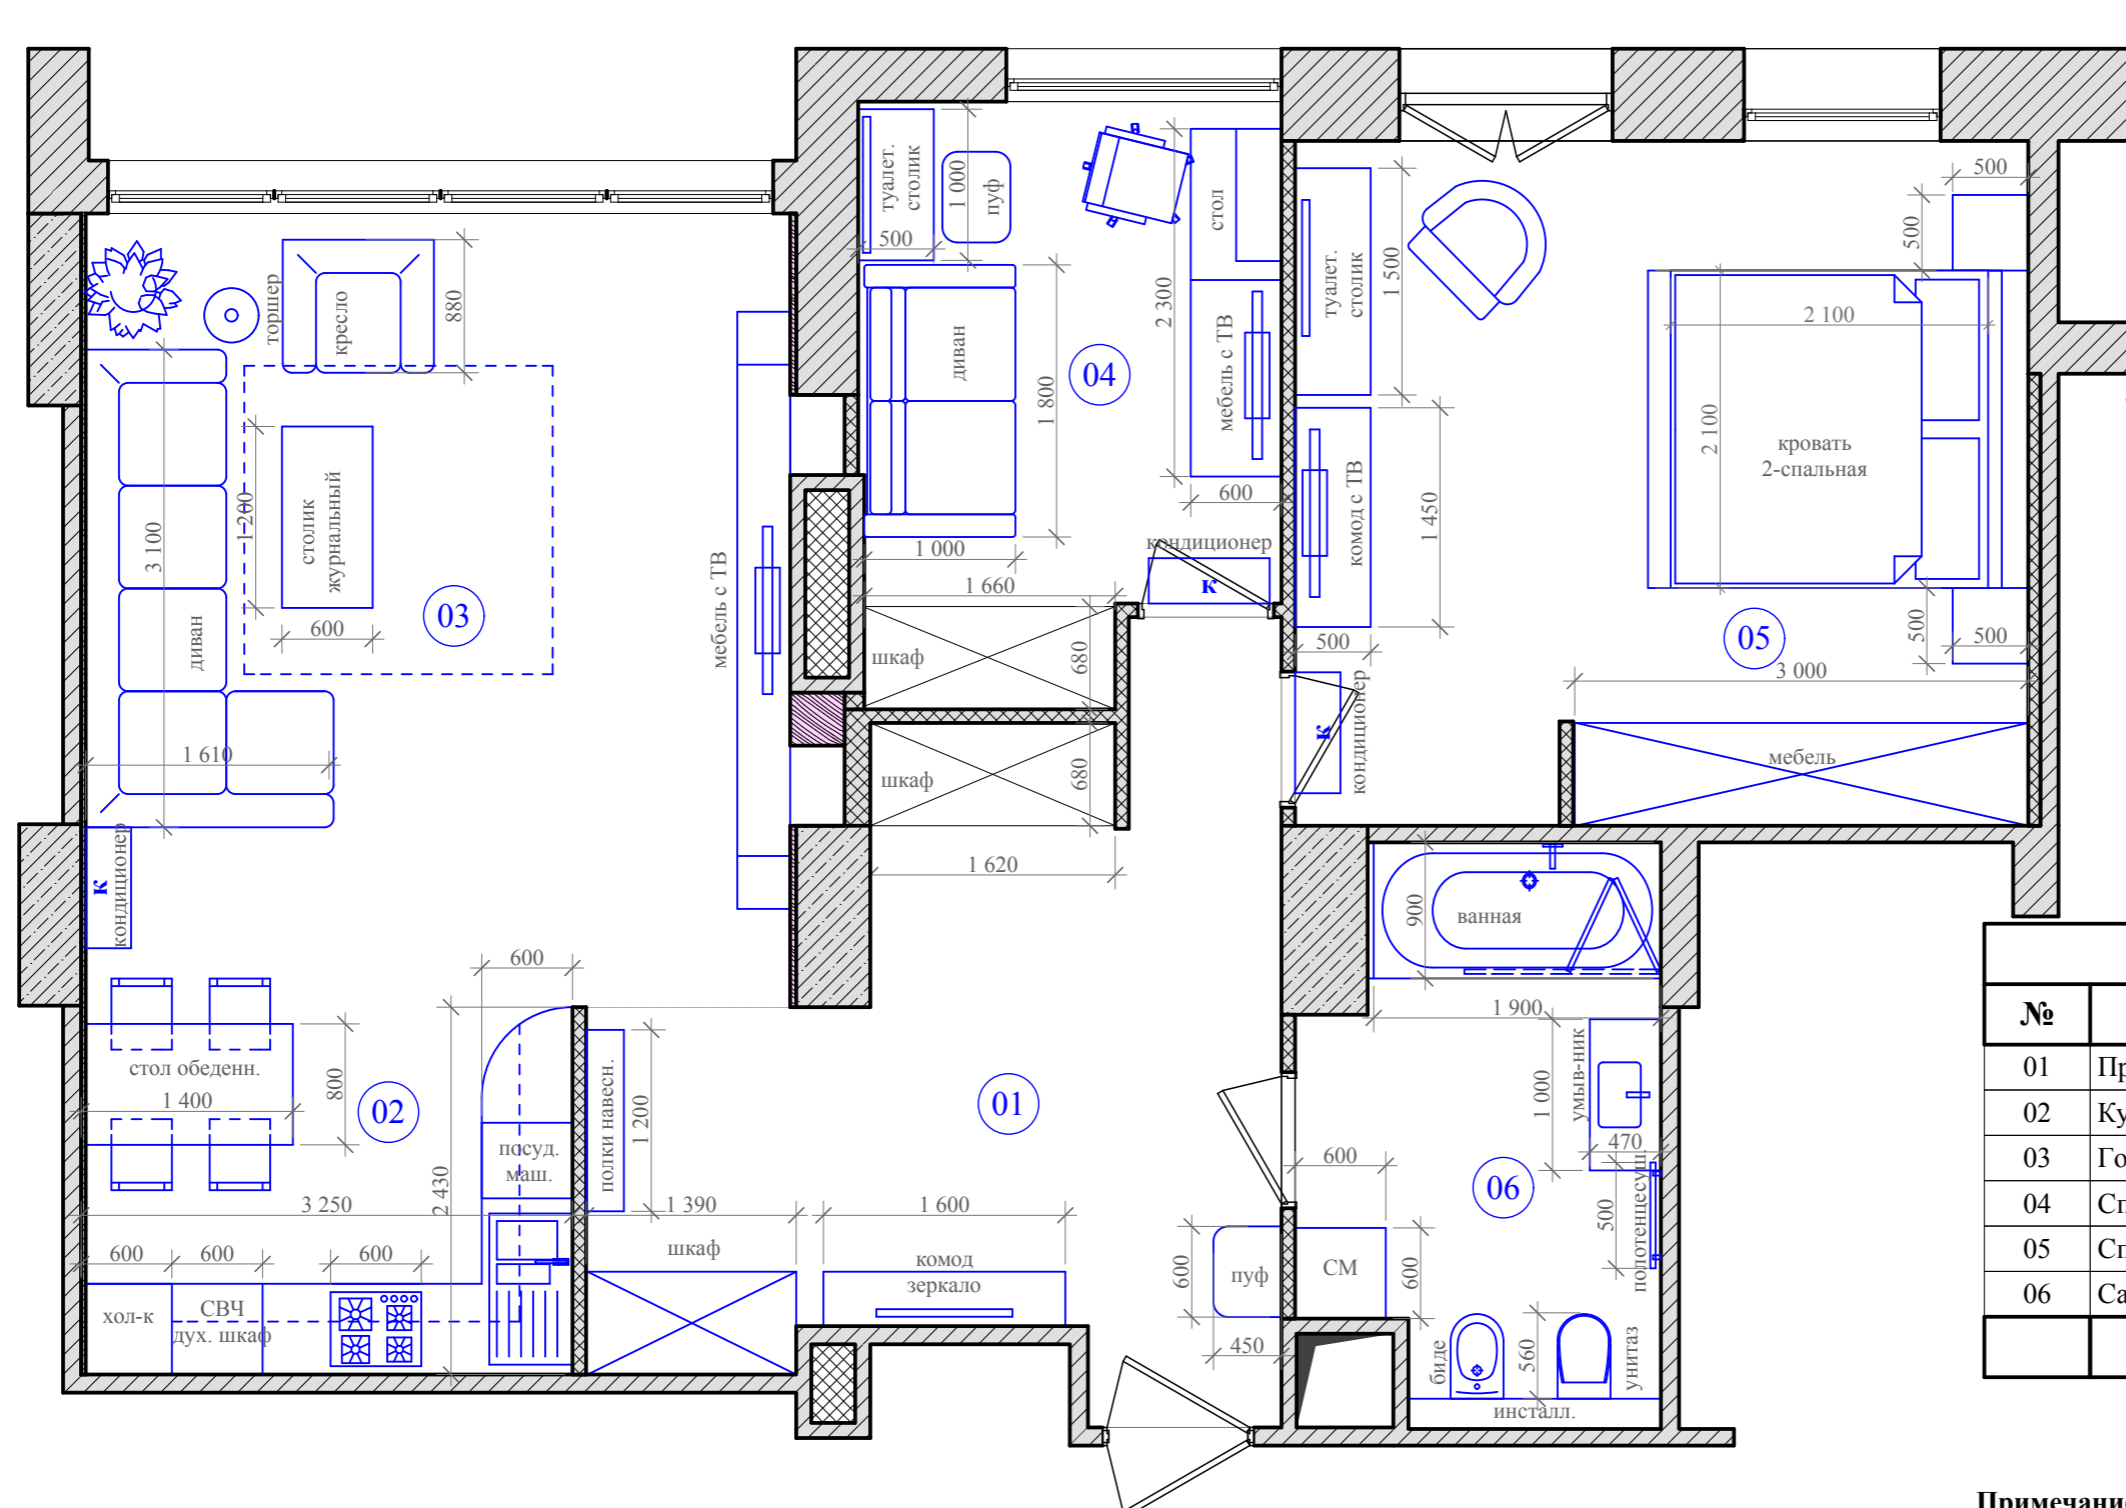

Экспликация помещений		
№	Наименование	Площадь м2
01	Прихожая	16,8
02	Кухня	7,9
03	Гостиная	25,7
04	Спальня	11,3
05	Спальня	21,5
06	Санузел	7,8
		91,0 м2

Примечание:

1. Площадь помещений указана включая встроенные шкафы.

Изм.	К-во	Лист	Подпись	Дата	Дизайн интерьера квартиры в г. Днепропетровск ул. Рогалева д.28, кв.106	Стадия	Лист	Листов
						РП	04	
Дизайнер		Дронова В.В.		01.04.15	План с расстановкой мебели. М1:50	Дизайн-студия интерьеров "Эгоист"		
Заказчик								