


План планировки с расстановкой мебели

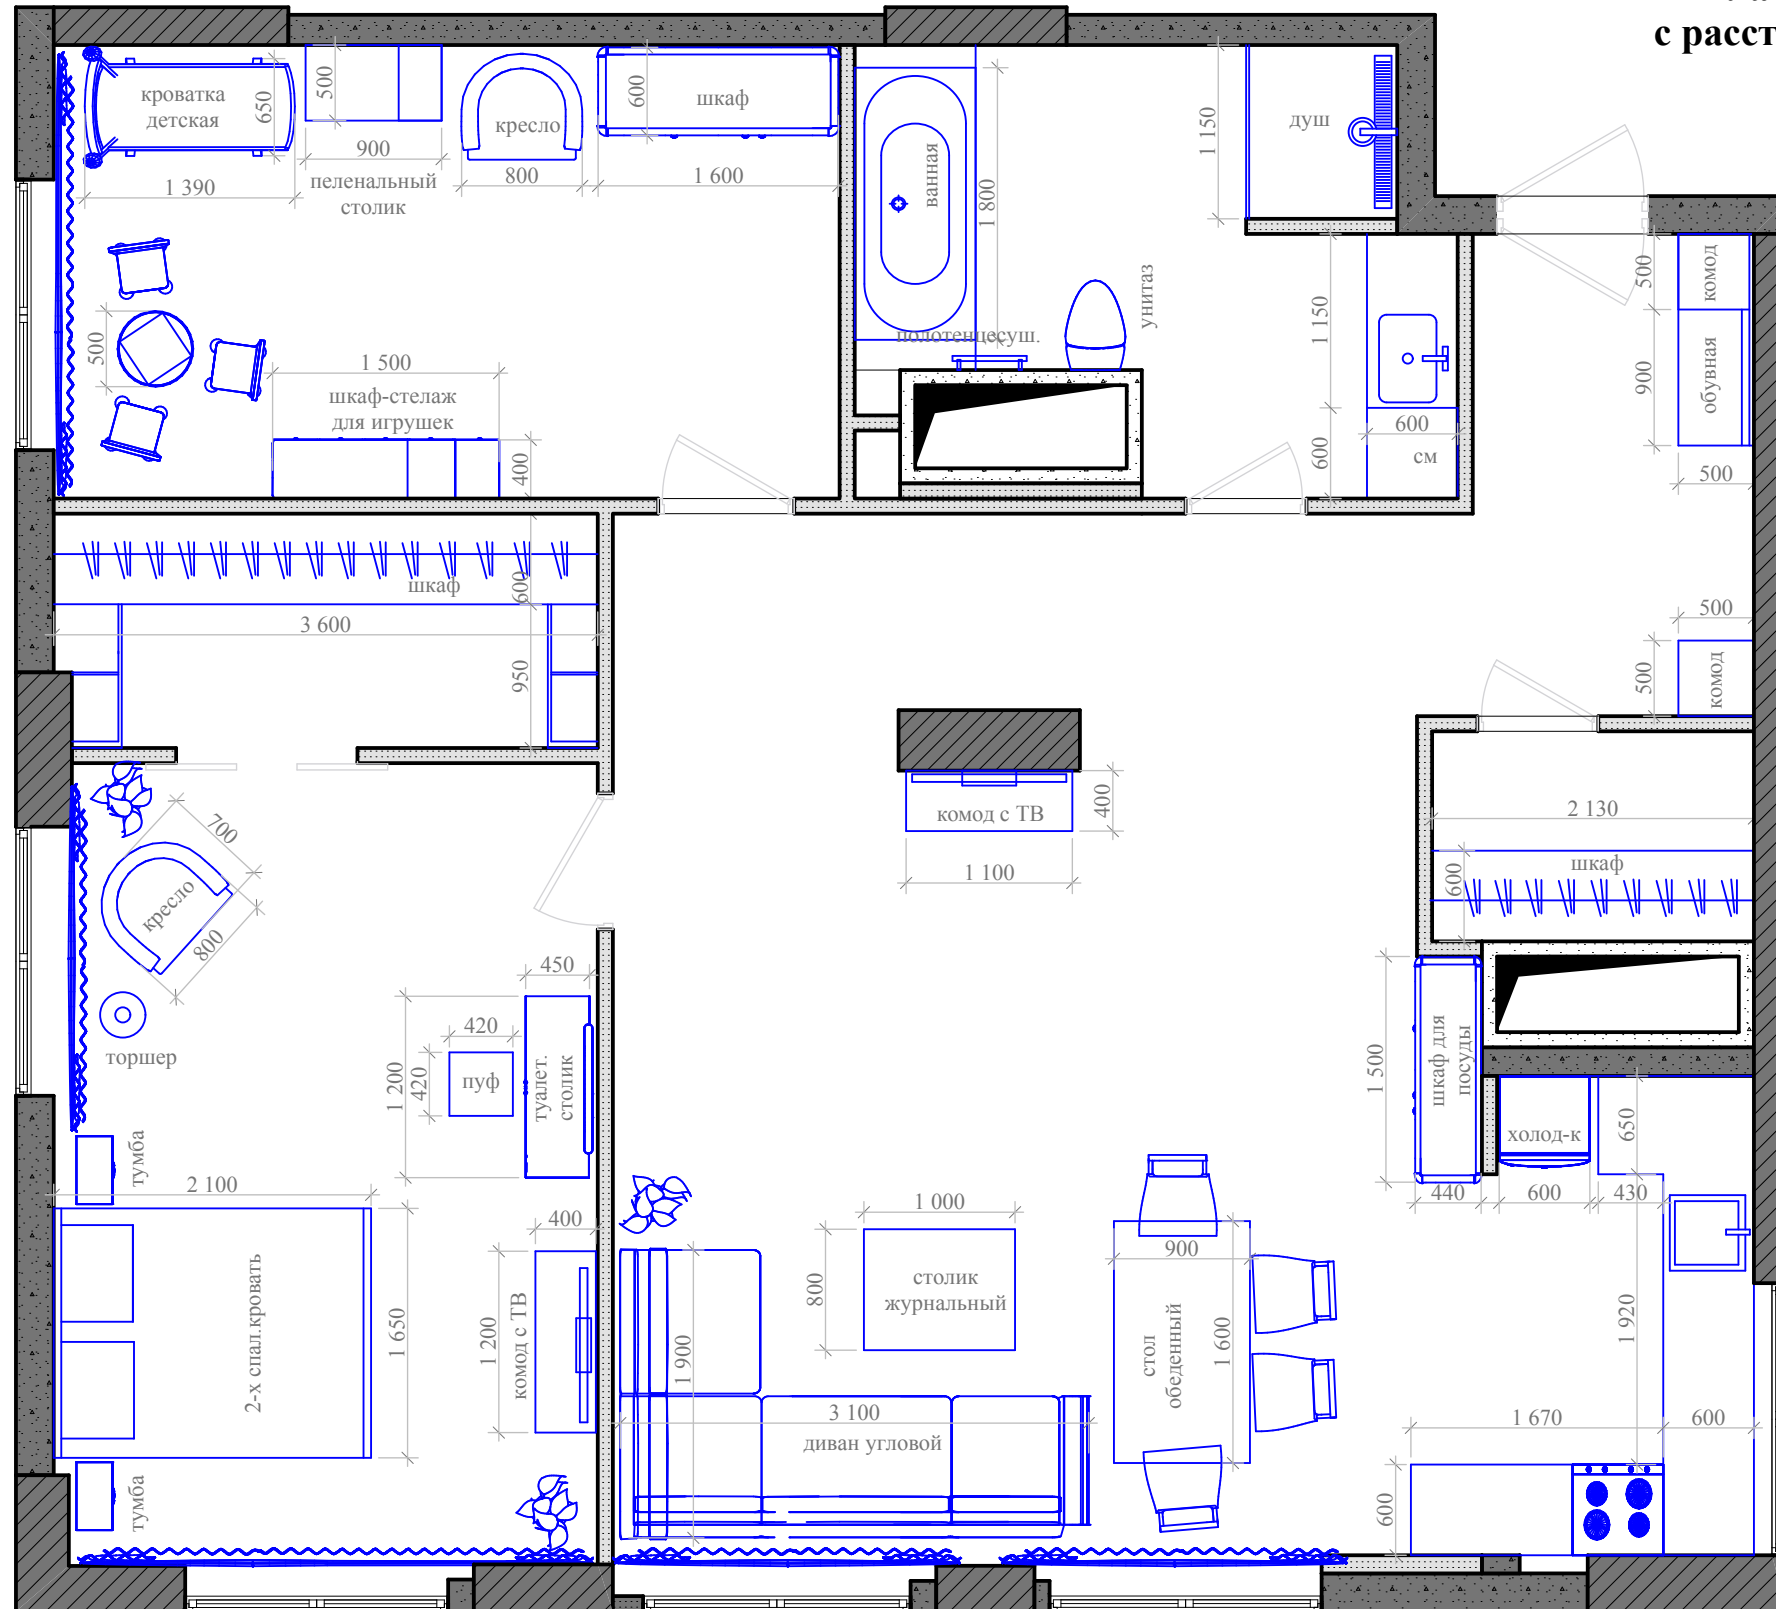

Изм.	Кол-во	Лист	Подпись	Дата	Дизайн интерьера квартиры г. Днепропетровск, ул. Симферопольская дом 2 кв.97	Стадия	Лист	Листов
						РП	05	
Дизайнер		Дронова В.В.		03.06.14	План планировки с расстановкой мебели	Дизайн-студия интерьеров "Эгоист"		
Заказчик								