


### План с расстановкой мебели

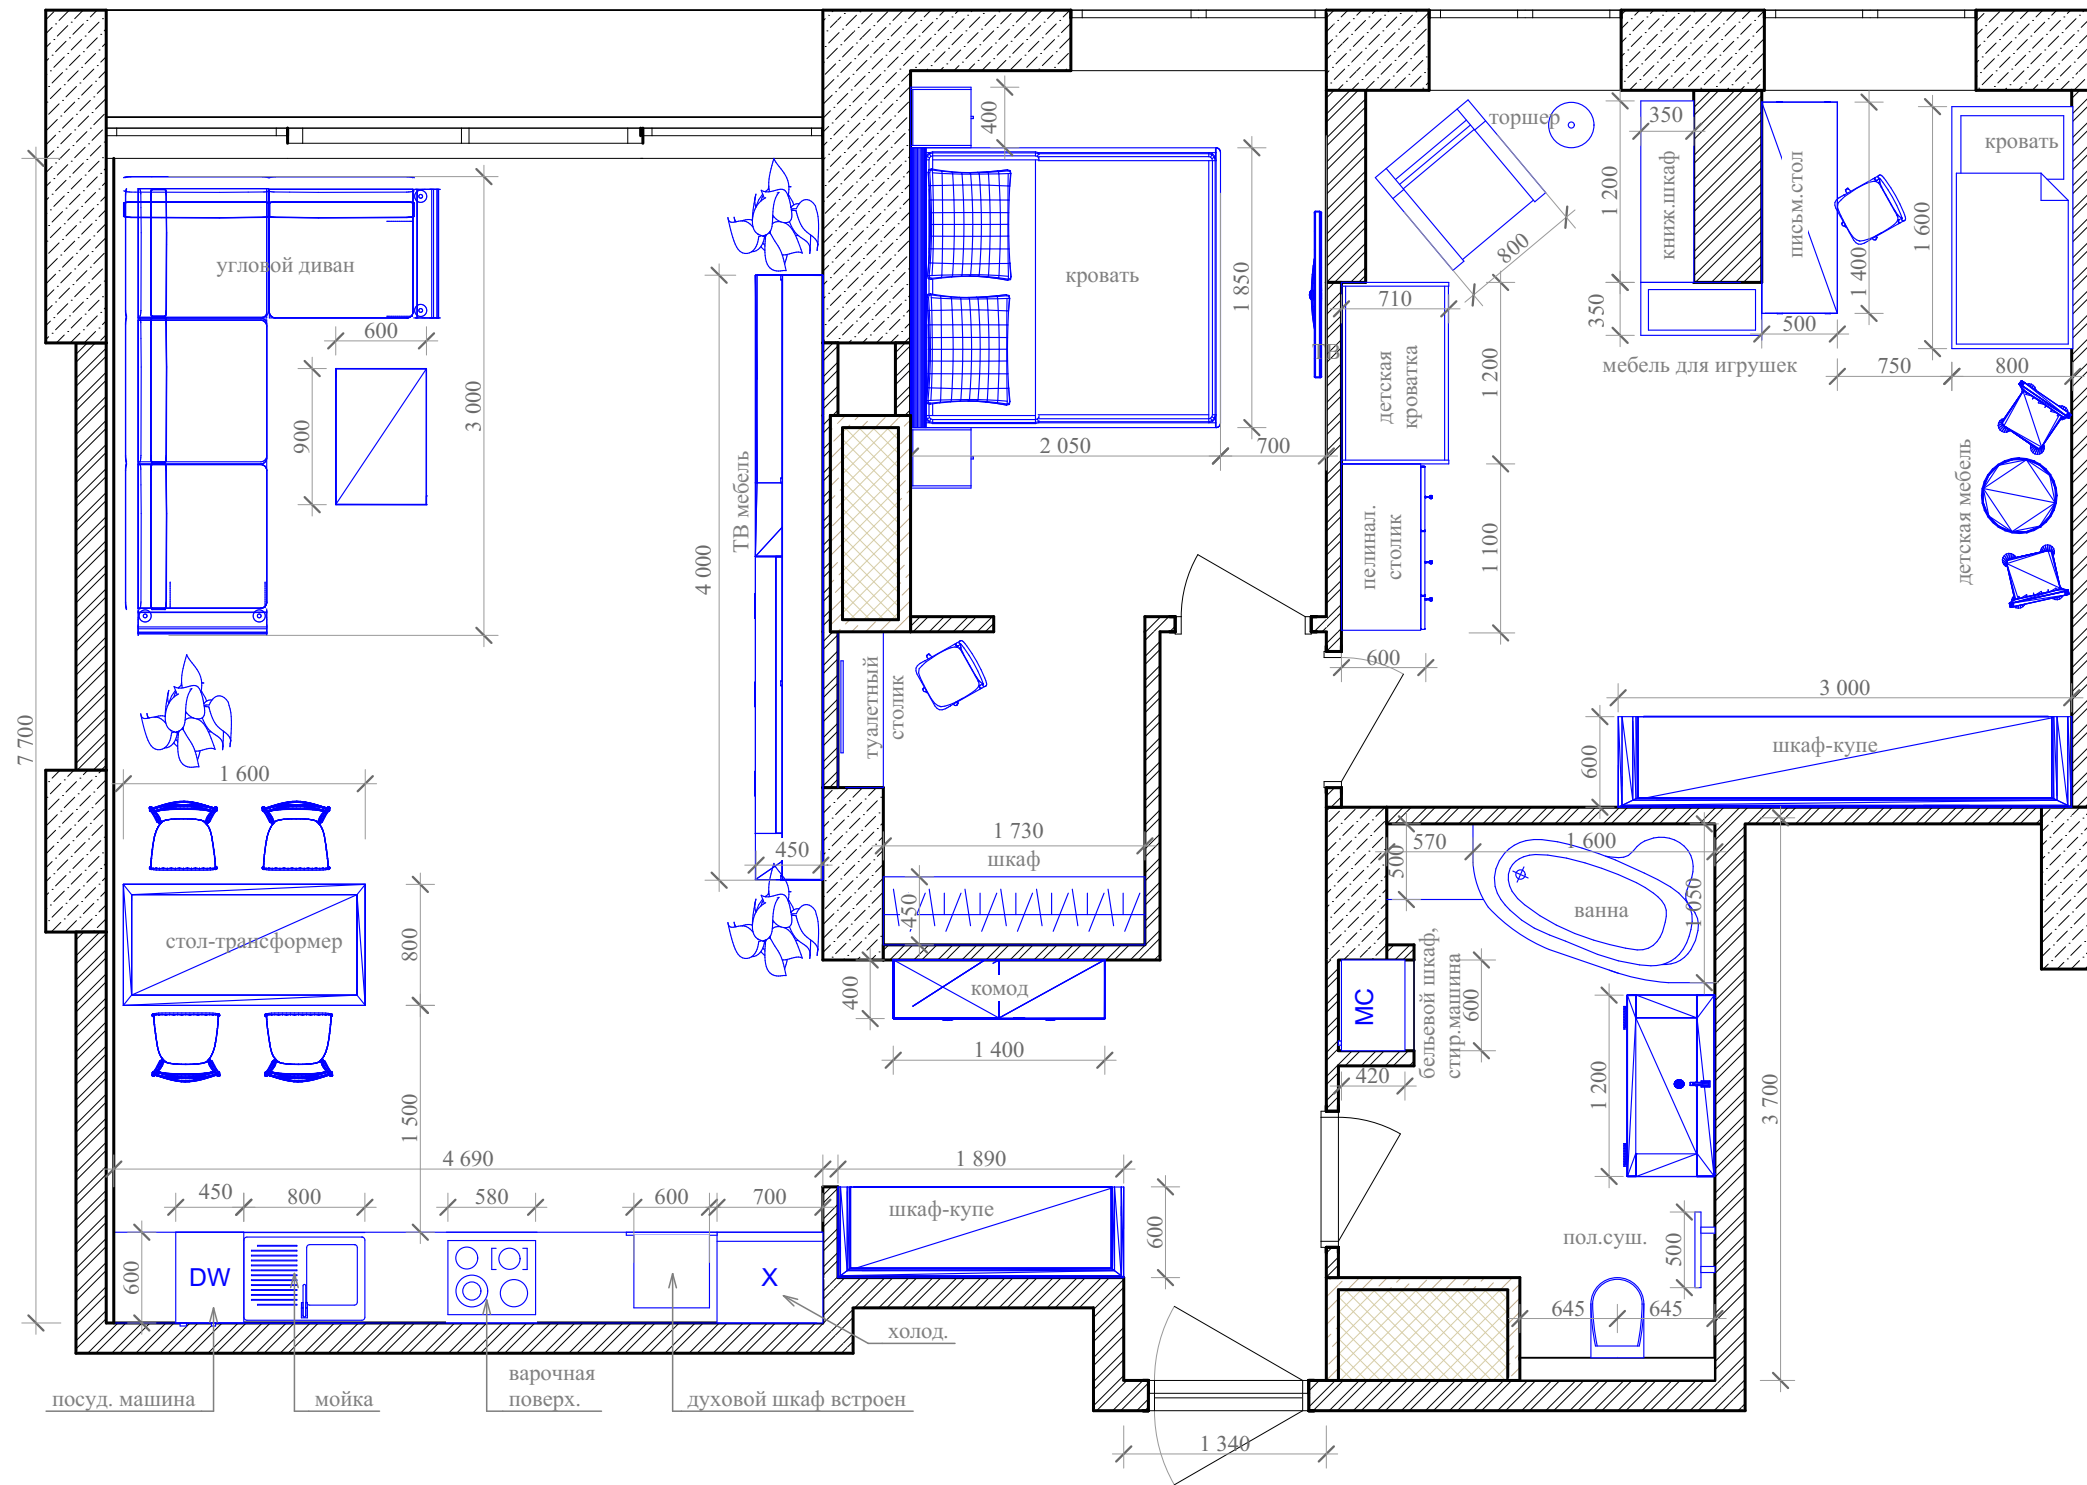

Изм.	Кол-во	Лист	Подпись	Дата	г. Днепро ул.Рогалева дом 28 кв.180	Стадия	Лист	Листов
							РП	05
Дизайнер		Дронова В.В.		28.10.16	План с расстановкой мебели. М1:50	Дизайн-студия интерьеров "Эгоист"		
Заказчик		Васильченко Е.К.						